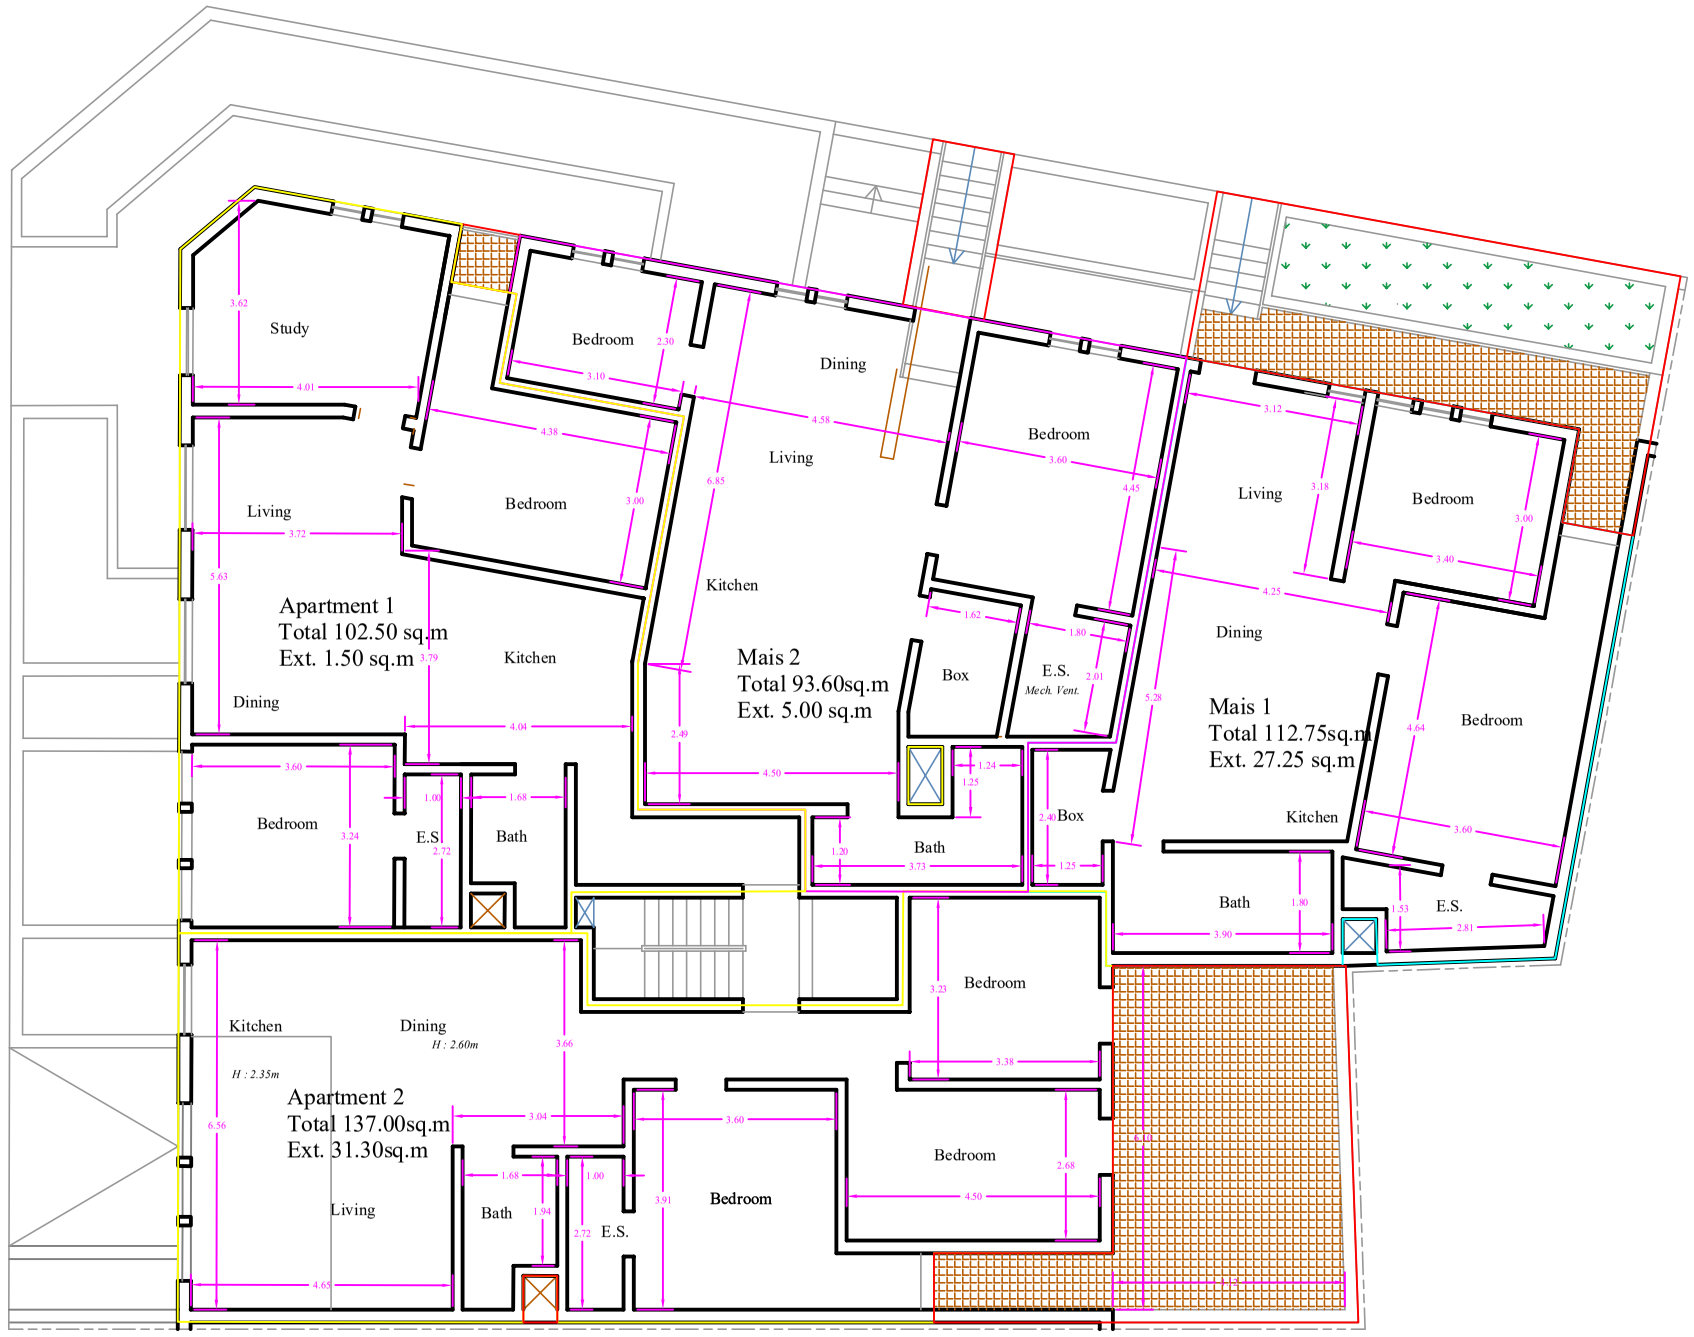


Prop. Upper Ground Floor

Scale 1:100

1 0.5 0 1 2 3 4 5 6 7 8 9 10 11 m

Scale 1:100