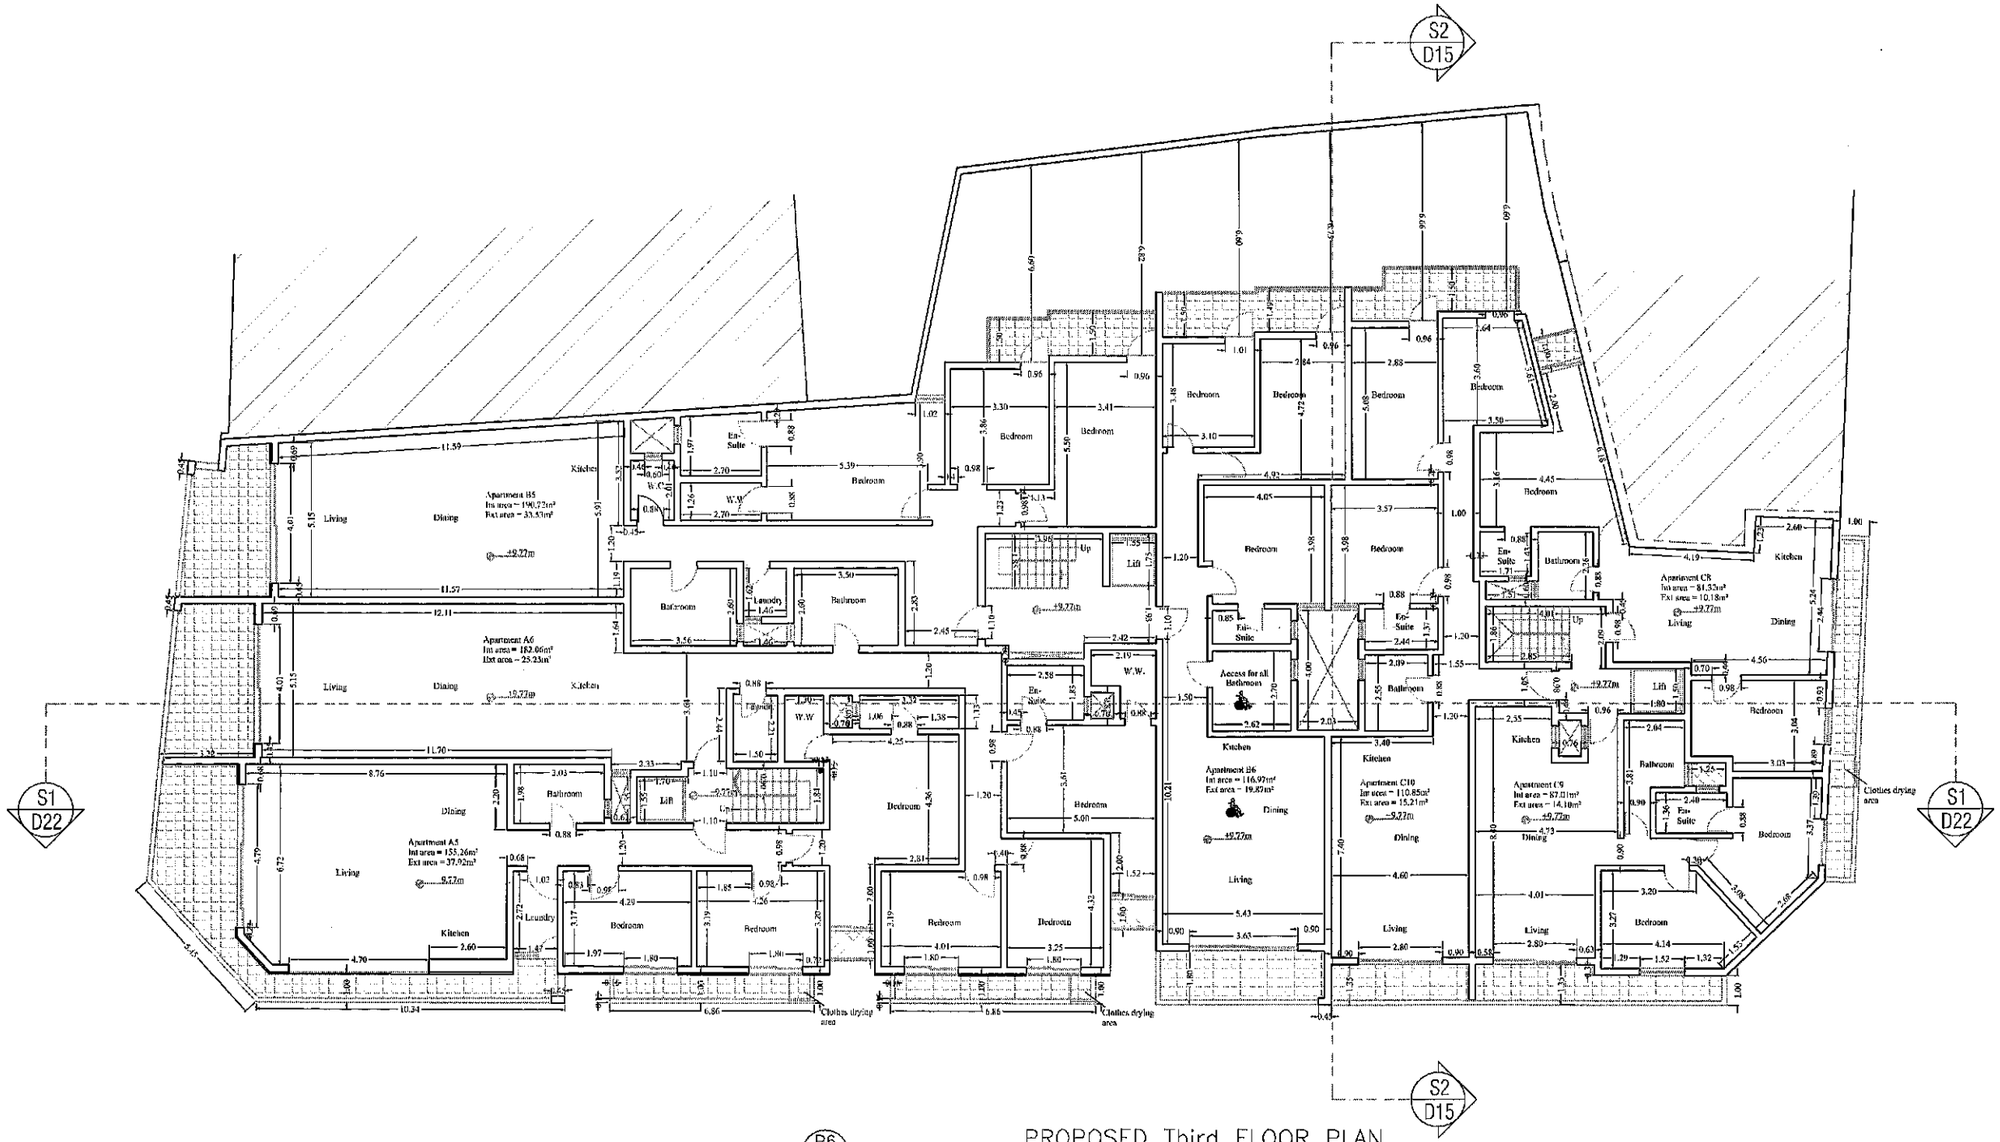

P6
D6

PROPOSED Third FLOOR PLAN
Scale 1:100

METRES 1 0 1 2 3 4 5 6 7 8 9 10
FEET 10 0 10 20 30
SCALE 1:100