
1:100 0 1.0m 2.0m 4.0m 6.0m 8.0m 10.0m
1:1000 0 10m 20m 40m 60m 80m 100m

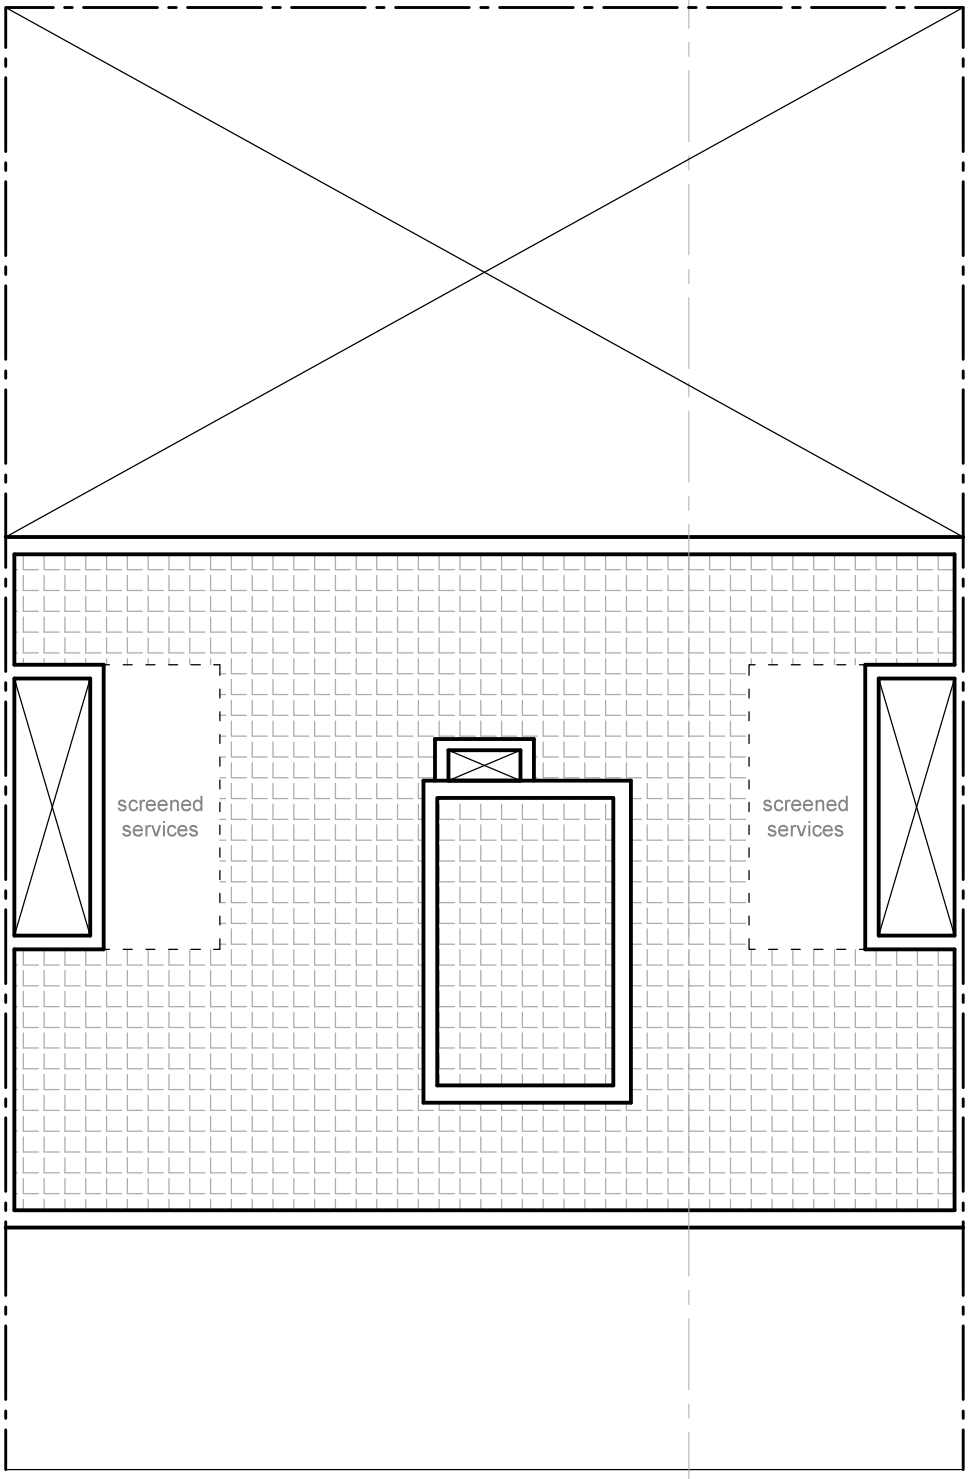

UPPER ROOF
PROPOSED