THIRD FLOOR

PROPOSED SCALE 1:150

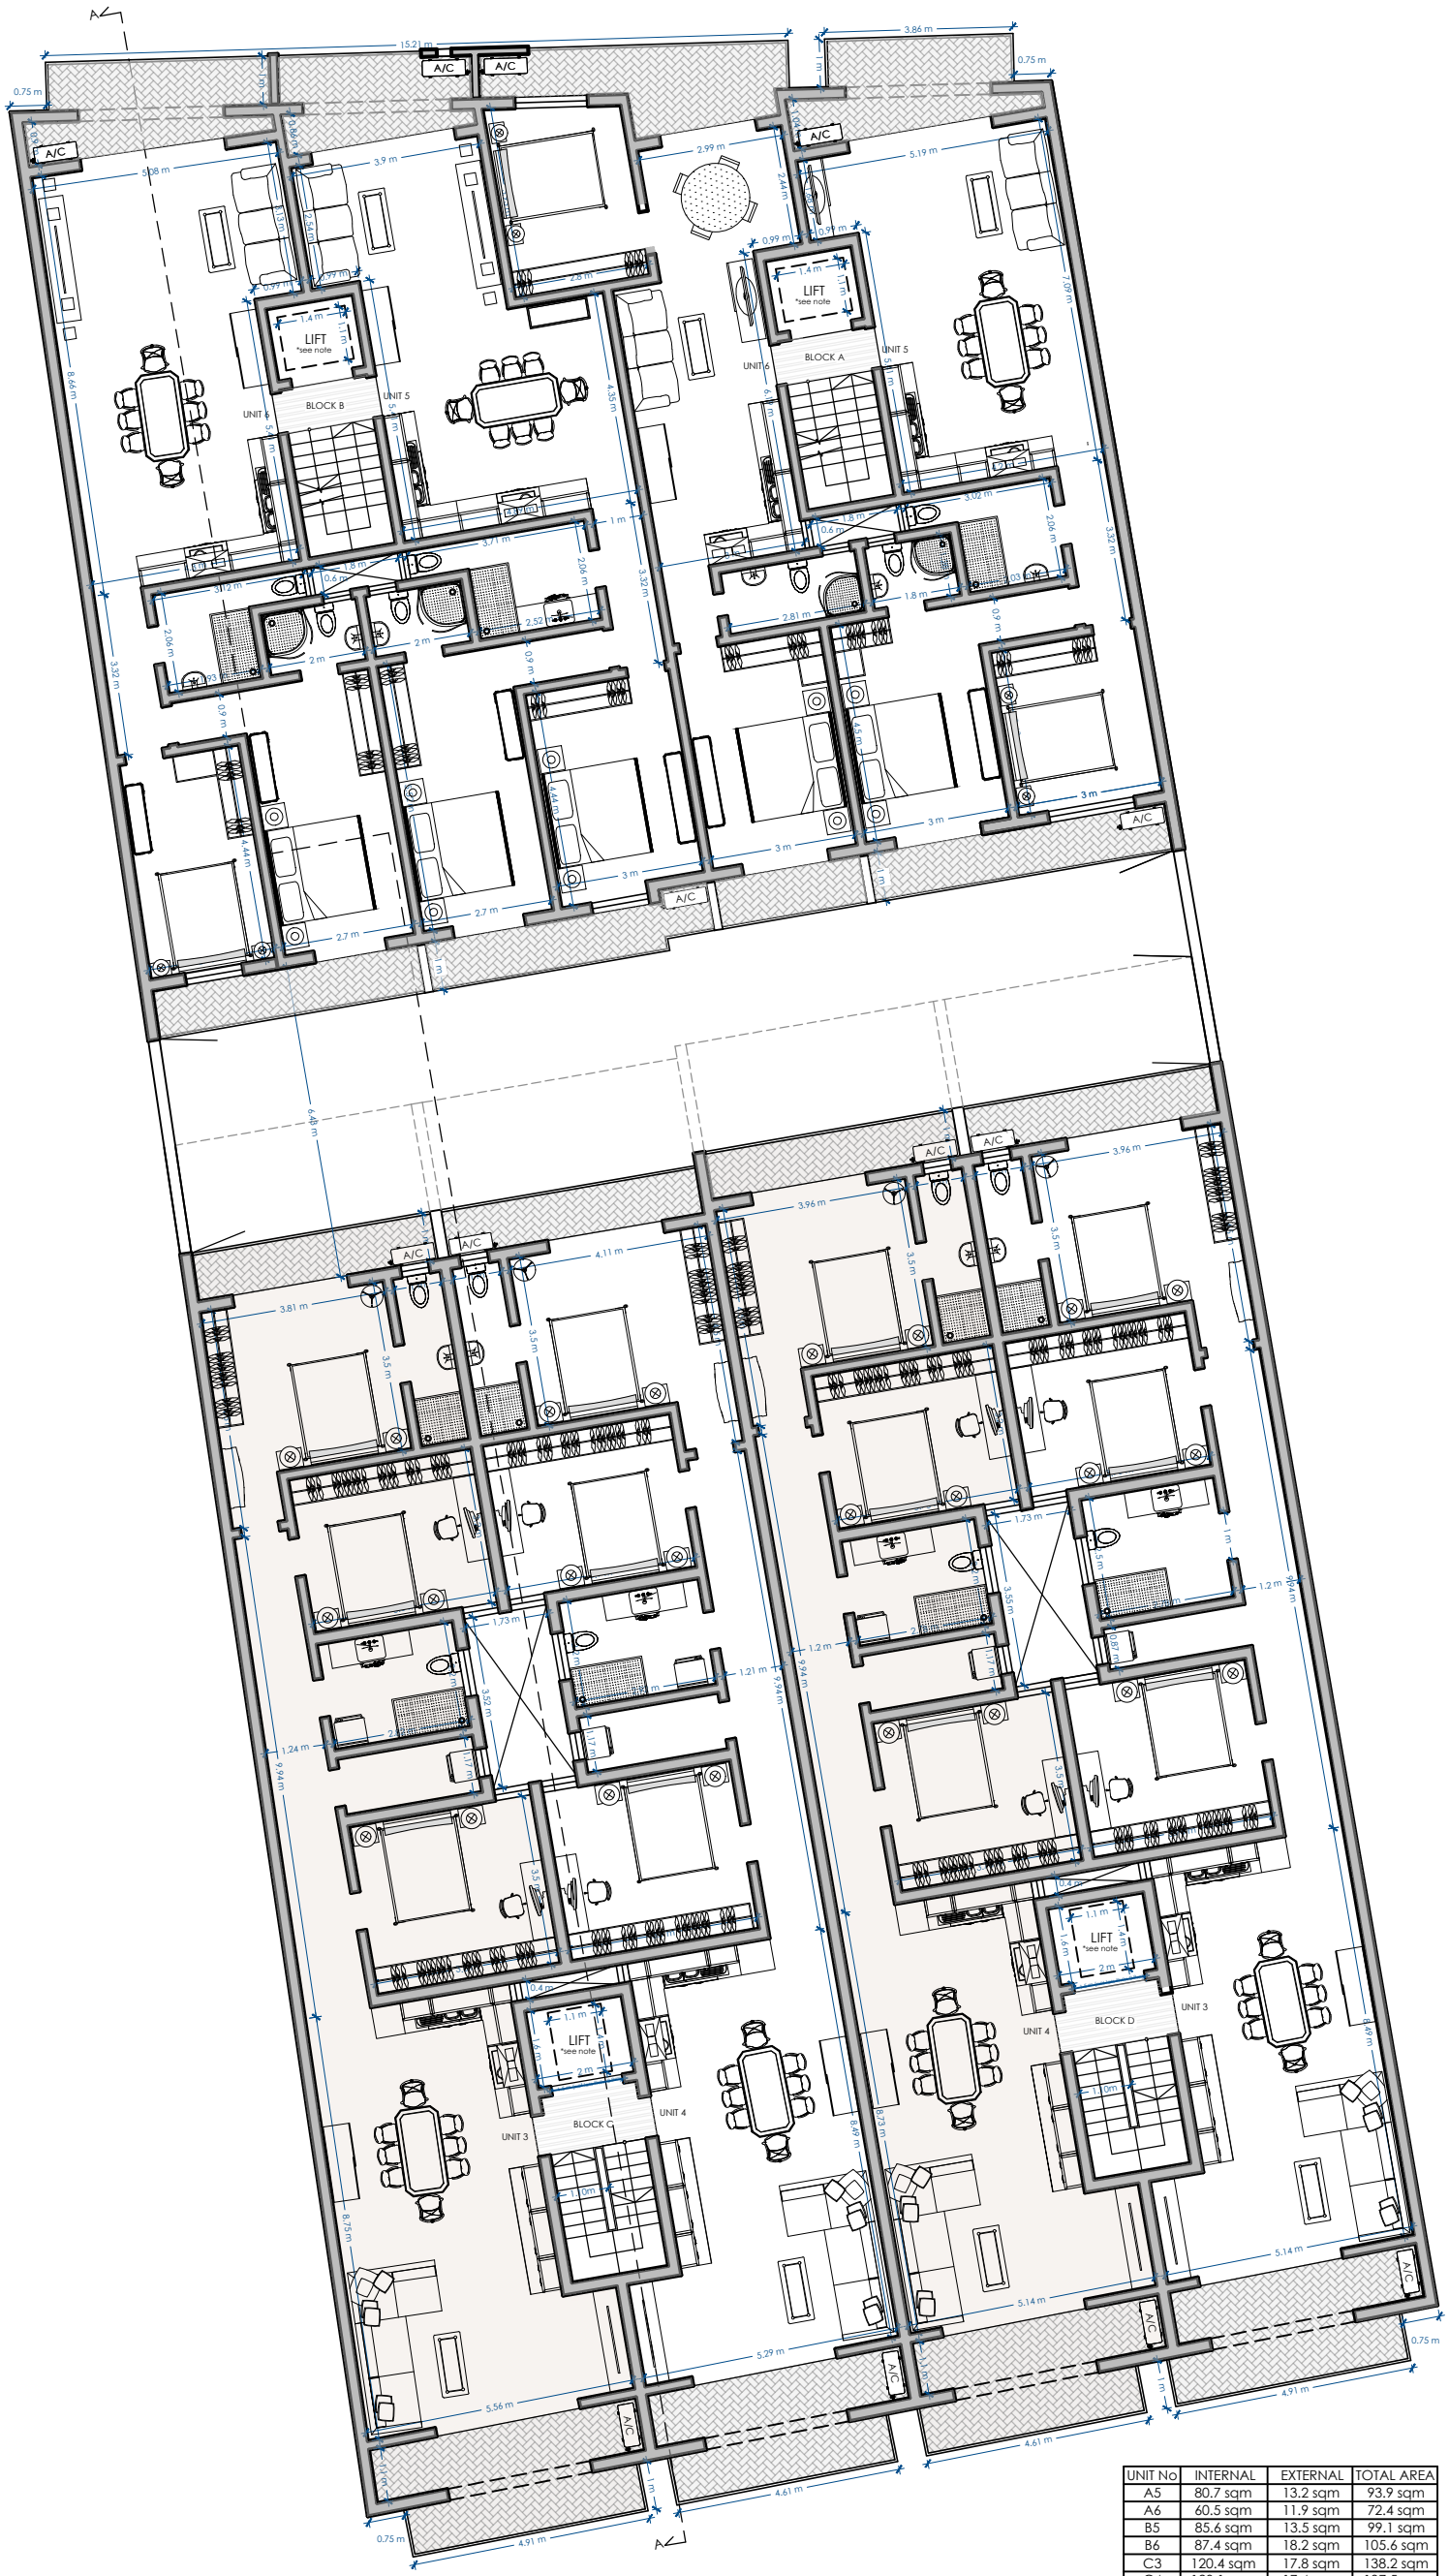

METRES 1.5 0 1.5 3 4.5 6 7.5 9 10.5 12 13.5 15

FEET 15 0 15 30 45

SCALE 1:150

SECOND FLOOR

PROPOSED SCALE 1:150

UNIT No	INTERNAL	EXTERNAL	TOTAL AREA
A5	80.7 sqm	13.2 sqm	93.9 sqm
A6	60.5 sqm	11.9 sqm	72.4 sqm
B5	85.6 sqm	13.5 sqm	99.1 sqm
B6	87.4 sqm	18.2 sqm	105.6 sqm
C3	120.4 sqm	17.8 sqm	138.2 sqm
C4	120.1 sqm	17.4 sqm	137.5 sqm
D3	116.5 sqm	15 sqm	131.5 sqm
D4	117.2 sqm	17.1 sqm	134.3 sqm