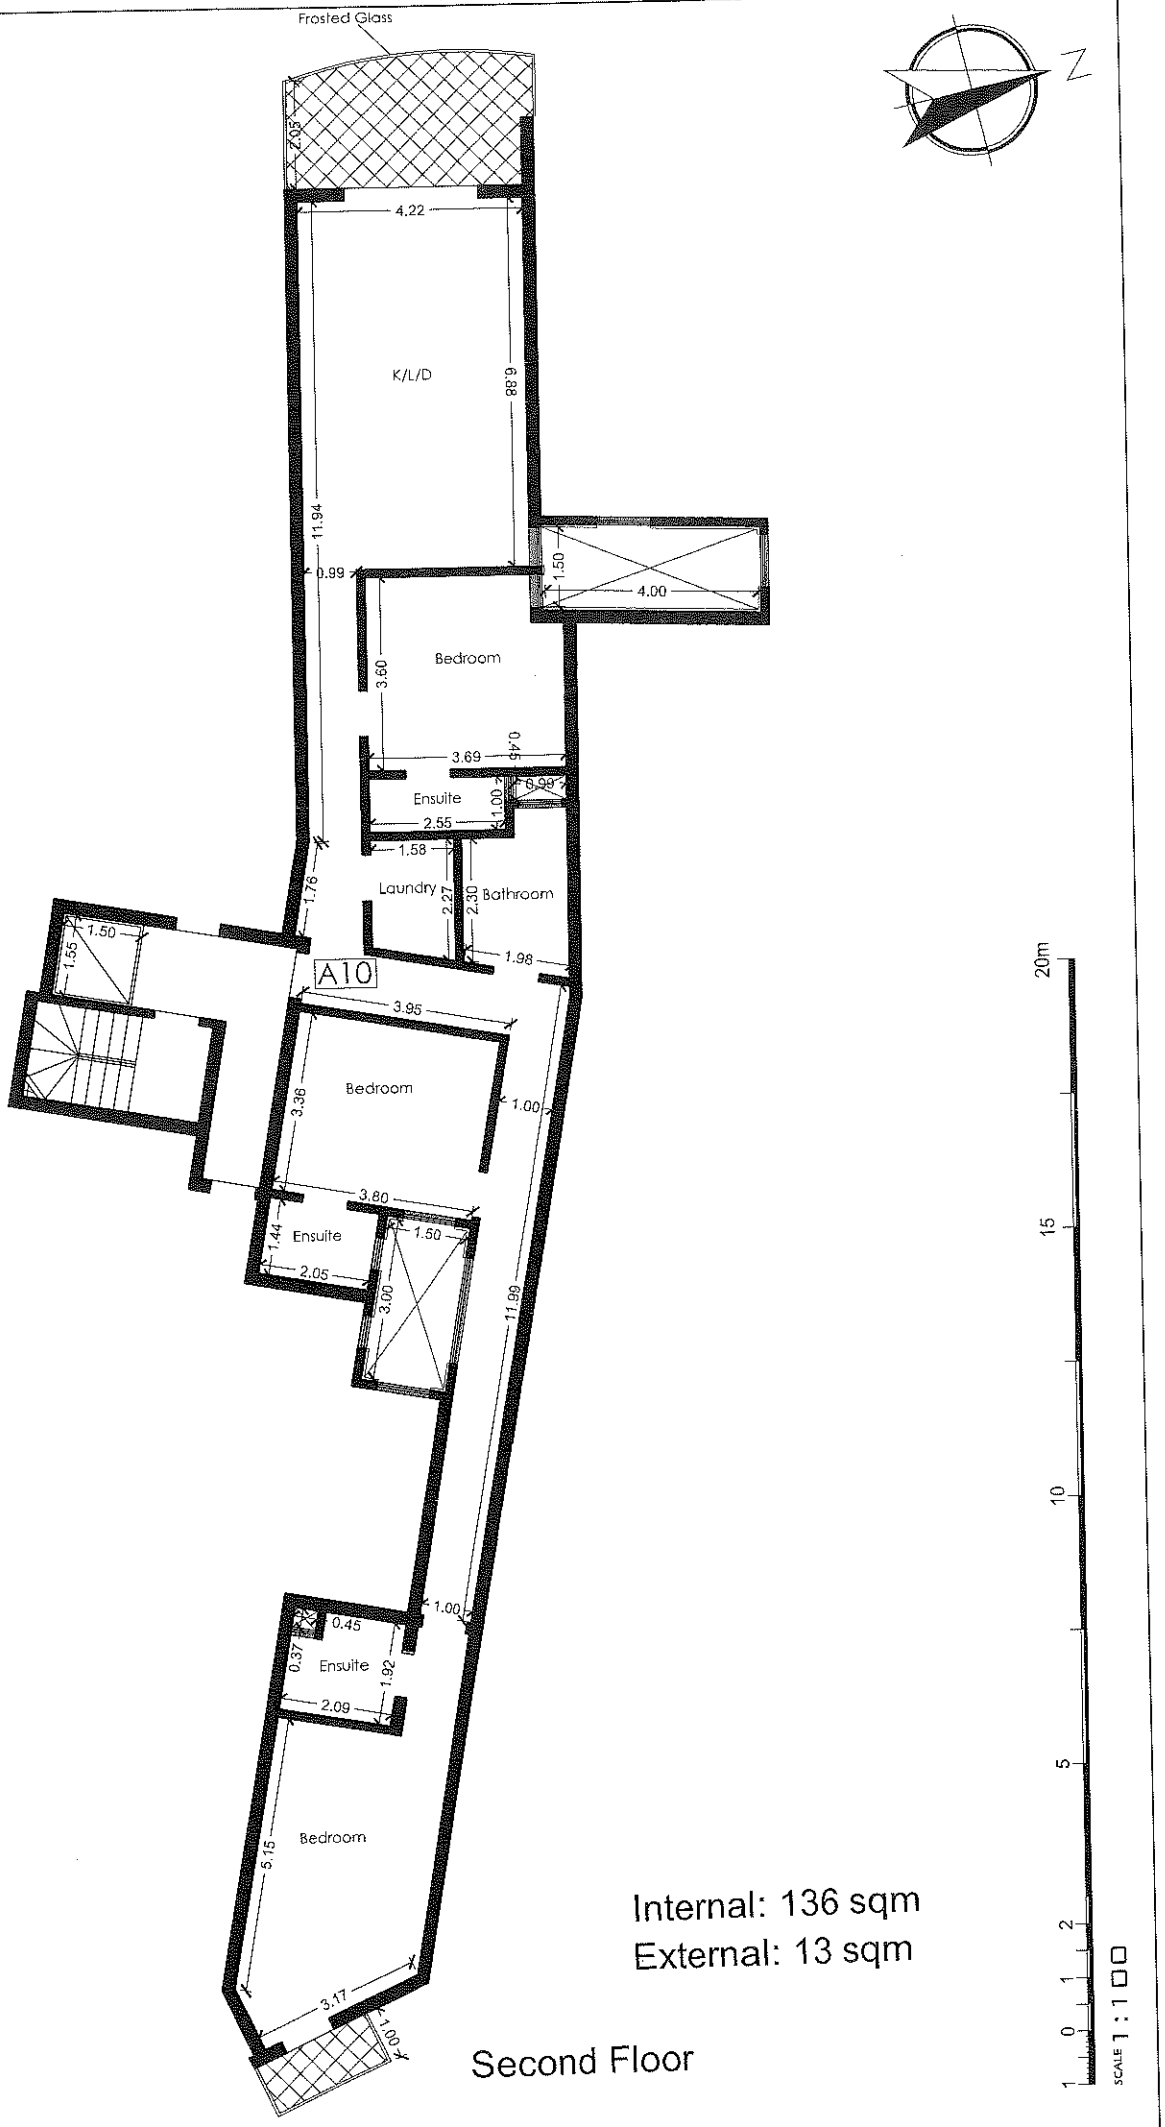
Frosted Glass
2.05
4.22
K/L/D
6.88
11.94
0.99
1.50
4.00
Bedroom
3.60
3.69
0.45
Ensuite
0.99
1.00
2.55
1.58
Laundry
2.27
2.30
Bathroom
1.76
1.98
1.50
1.55
A10
3.95
Bedroom
3.36
1.00
3.80
Ensuite
1.44
2.05
1.50
3.00
11.99
1.00
0.45
0.37
Ensuite
1.92
2.09
Bedroom
5.15
3.17
1.00
Internal: 136 sqm
External: 13 sqm
Second Floor
20m
15
10
5
2
1
0
1
SCALE 1 : 100