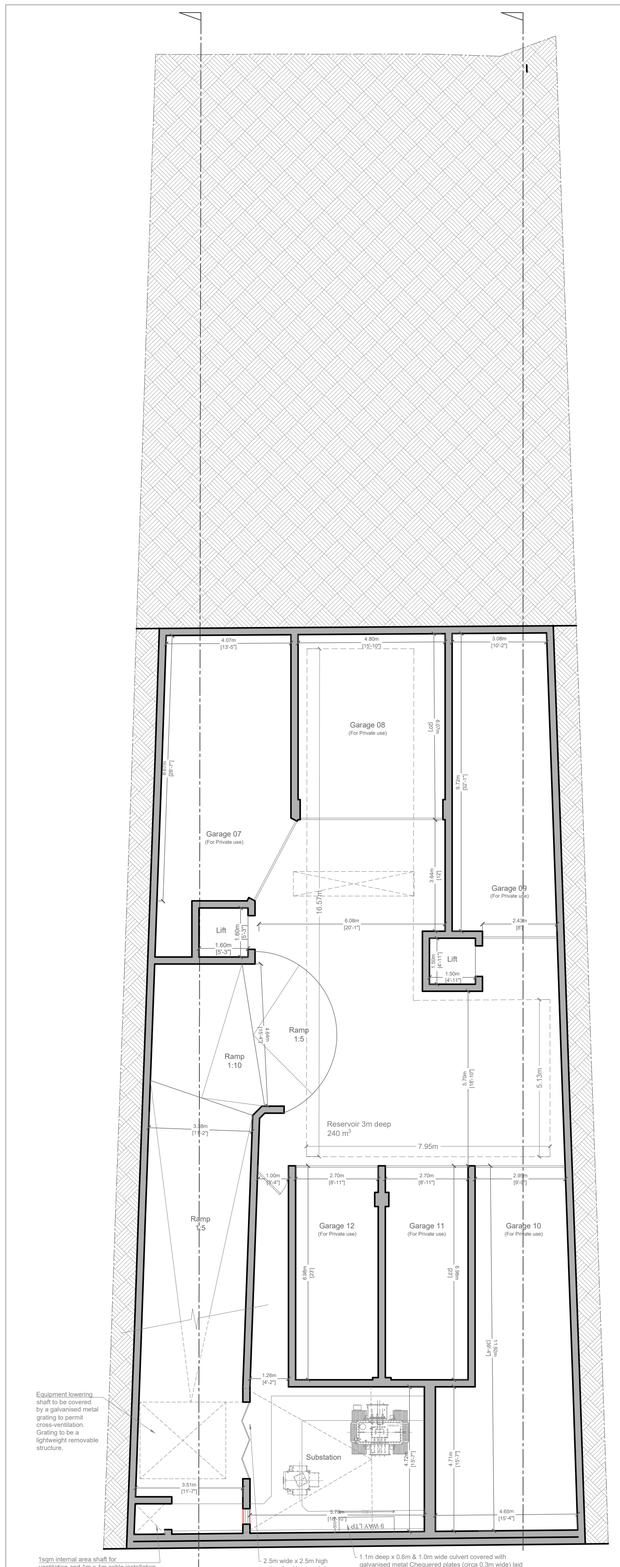

Basement Level -2
Proposed Scale1:100

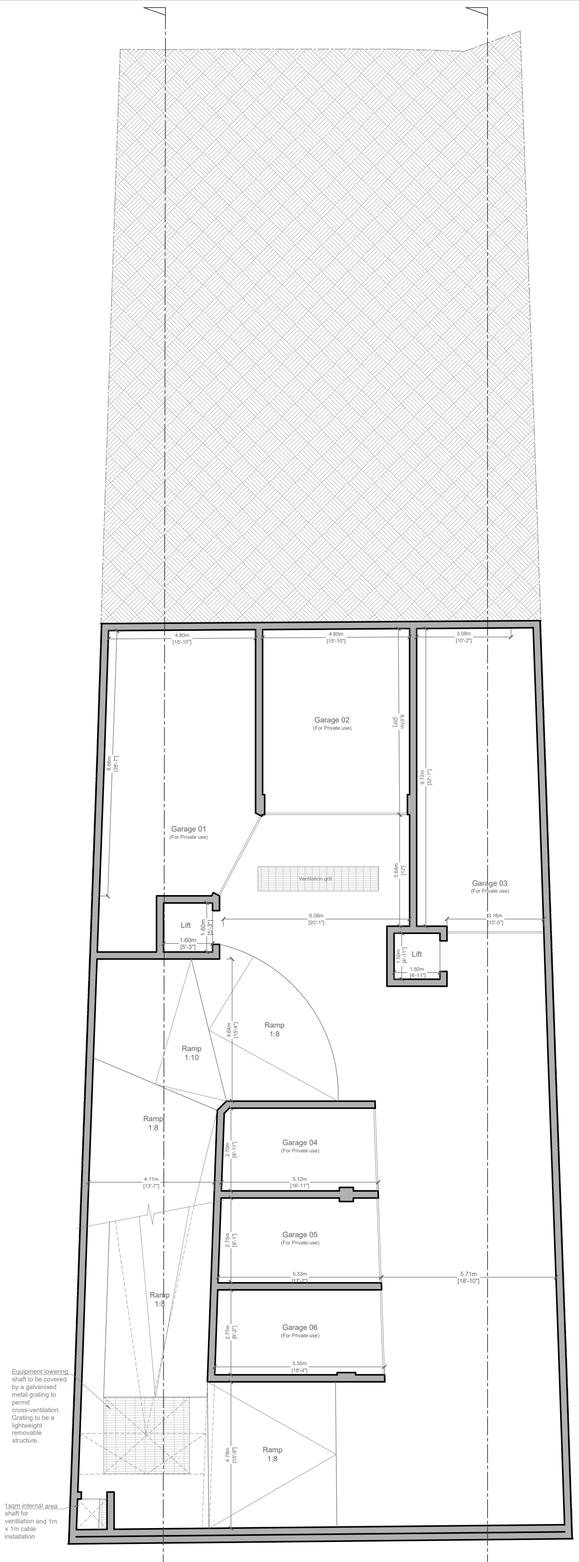

Basement Level -1
Proposed Scale1:100

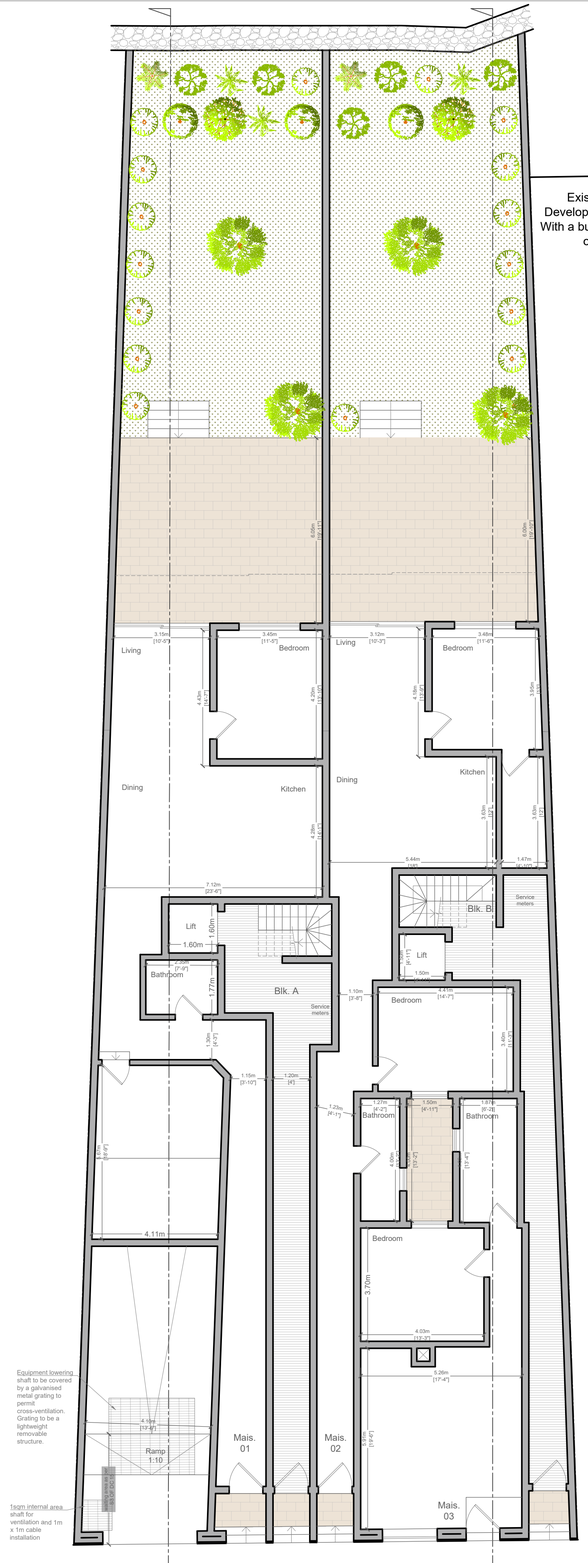

First Floor Level
Proposed Scale1:100

unit ref.	Internal area	External area	Total area
Mais. 01	136.00m²	127.00m²	263.00m²
Mais. 02	116.00m²	127.00m²	243.00m²
Mais. 03	64.00m²	/	64.00m²

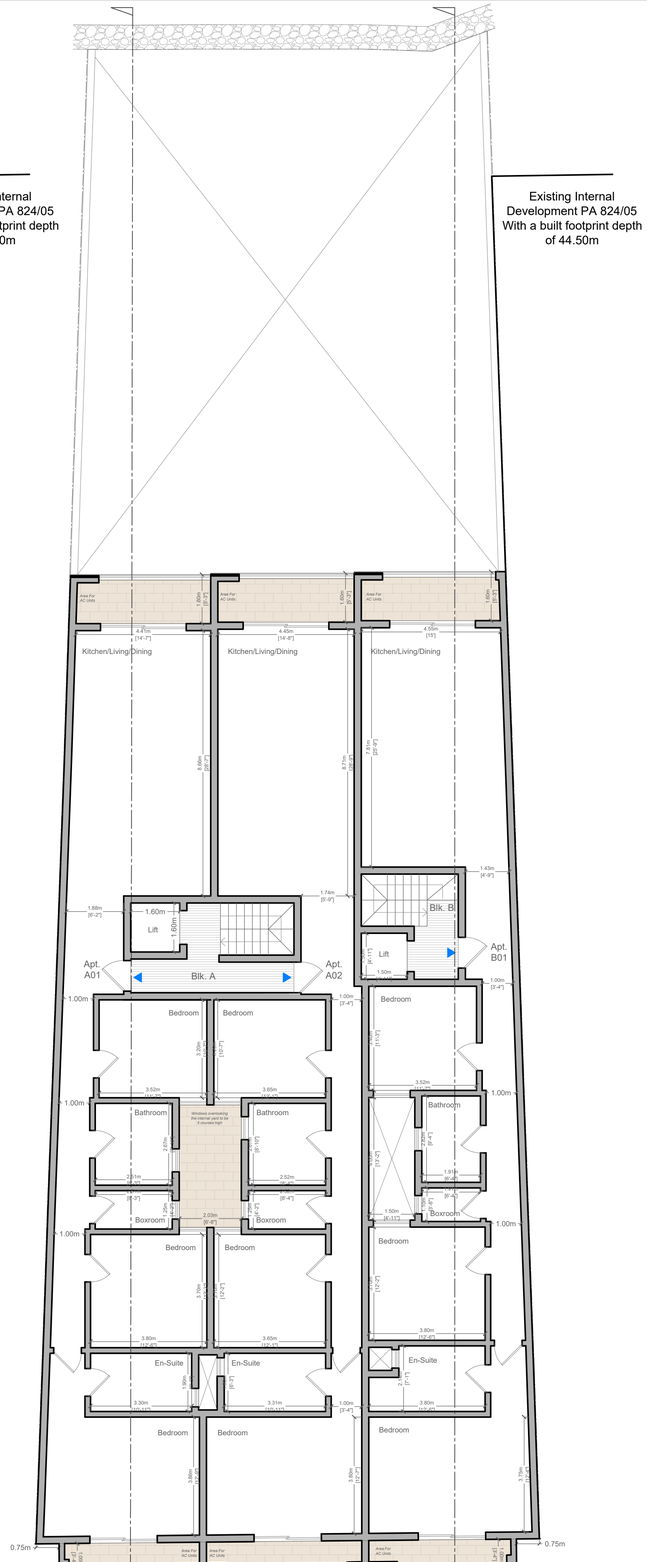

First Floor Level
Proposed Scale1:100

unit ref.	Internal area	External area	Total area
APT. A01	141.00m²	12.00m²	153.00m²
APT. A02	135.00m²	13.00m²	148.00m²
APT. B01	138.00m²	12.00m²	150.00m²

1 0 1 2 3 4 5 6 7 8 9 10m
Scale1:100

- GREEN AS APPROVED
- BLUE AS ERECTED
- RED TO BE ERECTED
- YELLOW TO BE REMOVED

REVISION & DATE	REMARKS	REVISION & DATE	REMARKS	REVISION & DATE	REMARKS

architects and civil engineers

JOB TITLE	Proposed Development		JOB N
DWG TITLE	Proposed Plans		DWG N °
DATE 09/01/2026	SCALE 1:100	REVISION Rev_H New Layout	FILE N