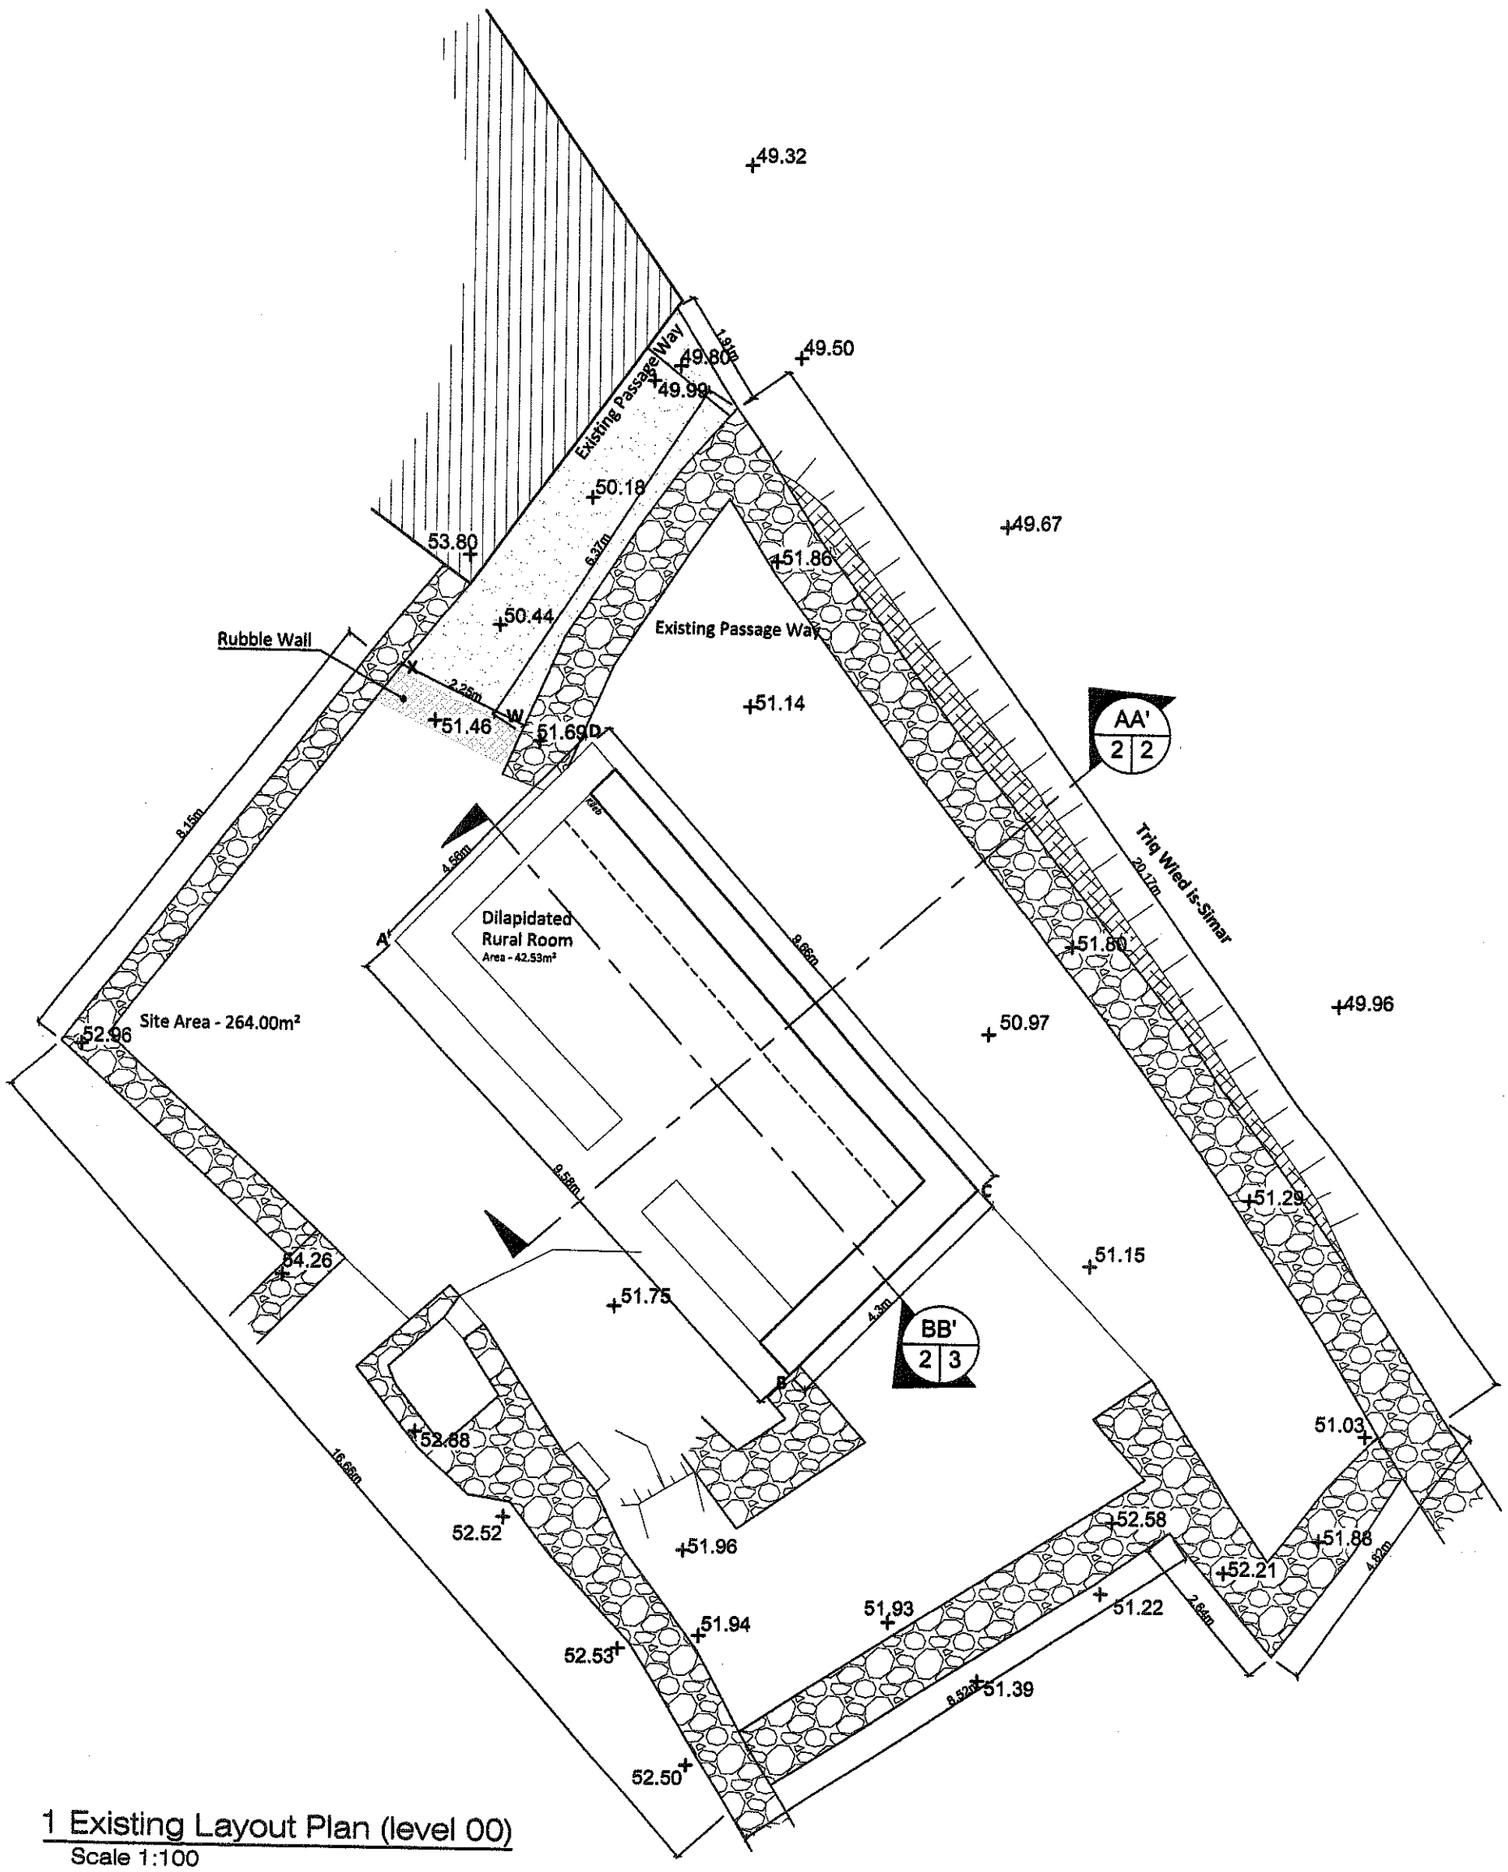
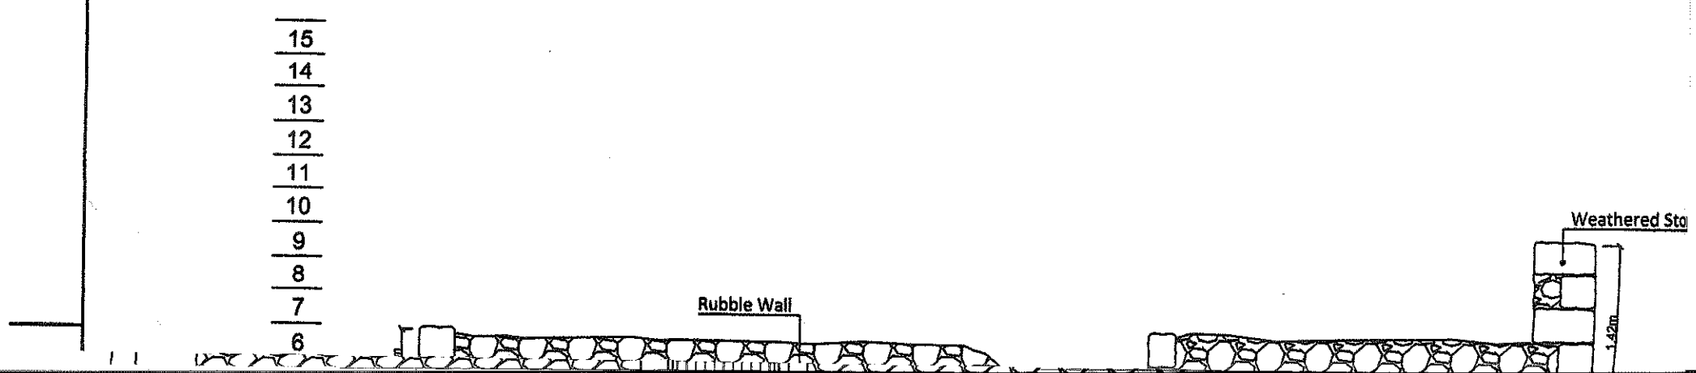
1 Existing Layout Plan (level 00)
Scale 1:100