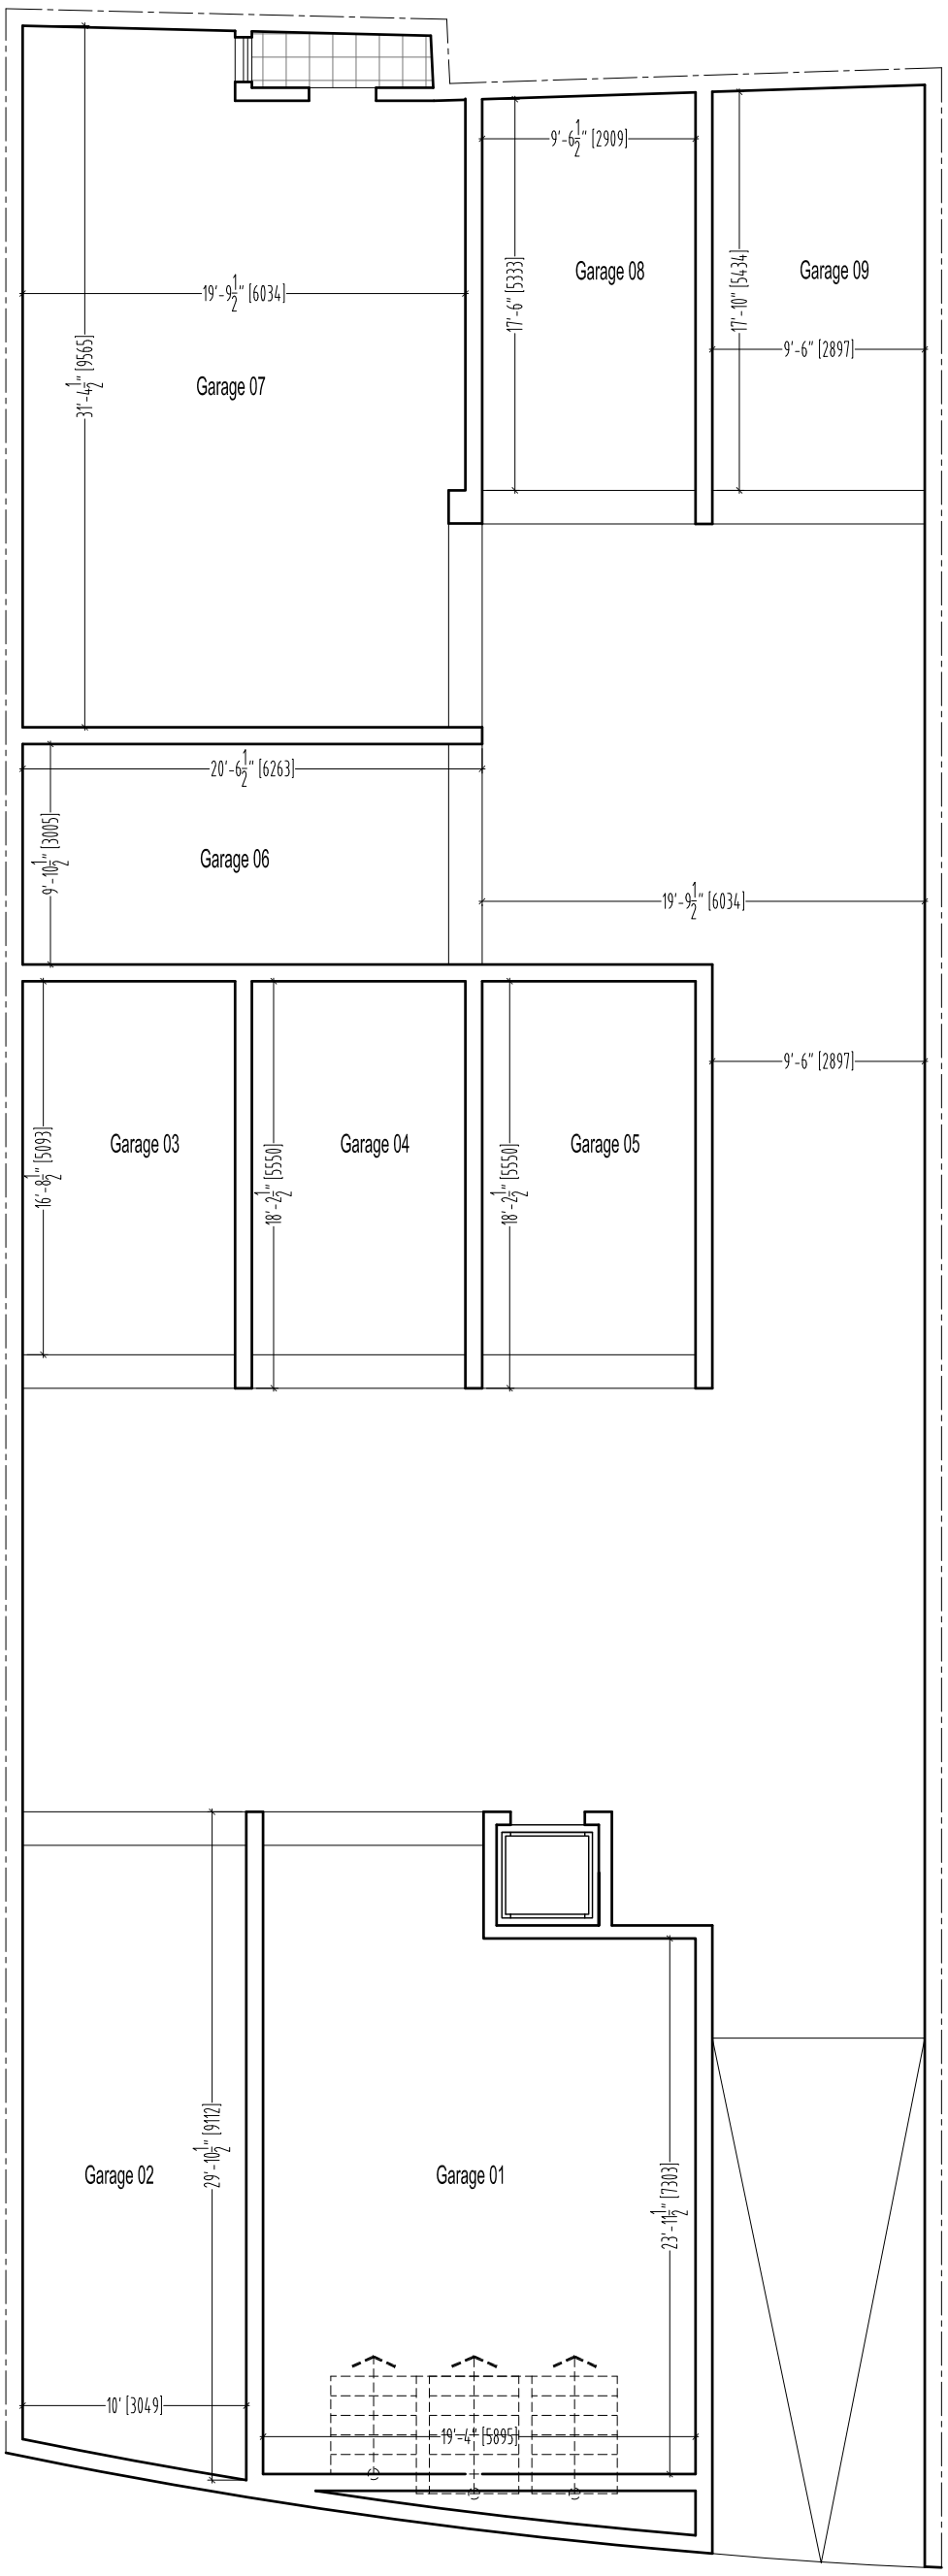

Basement Level

Scale 1:100