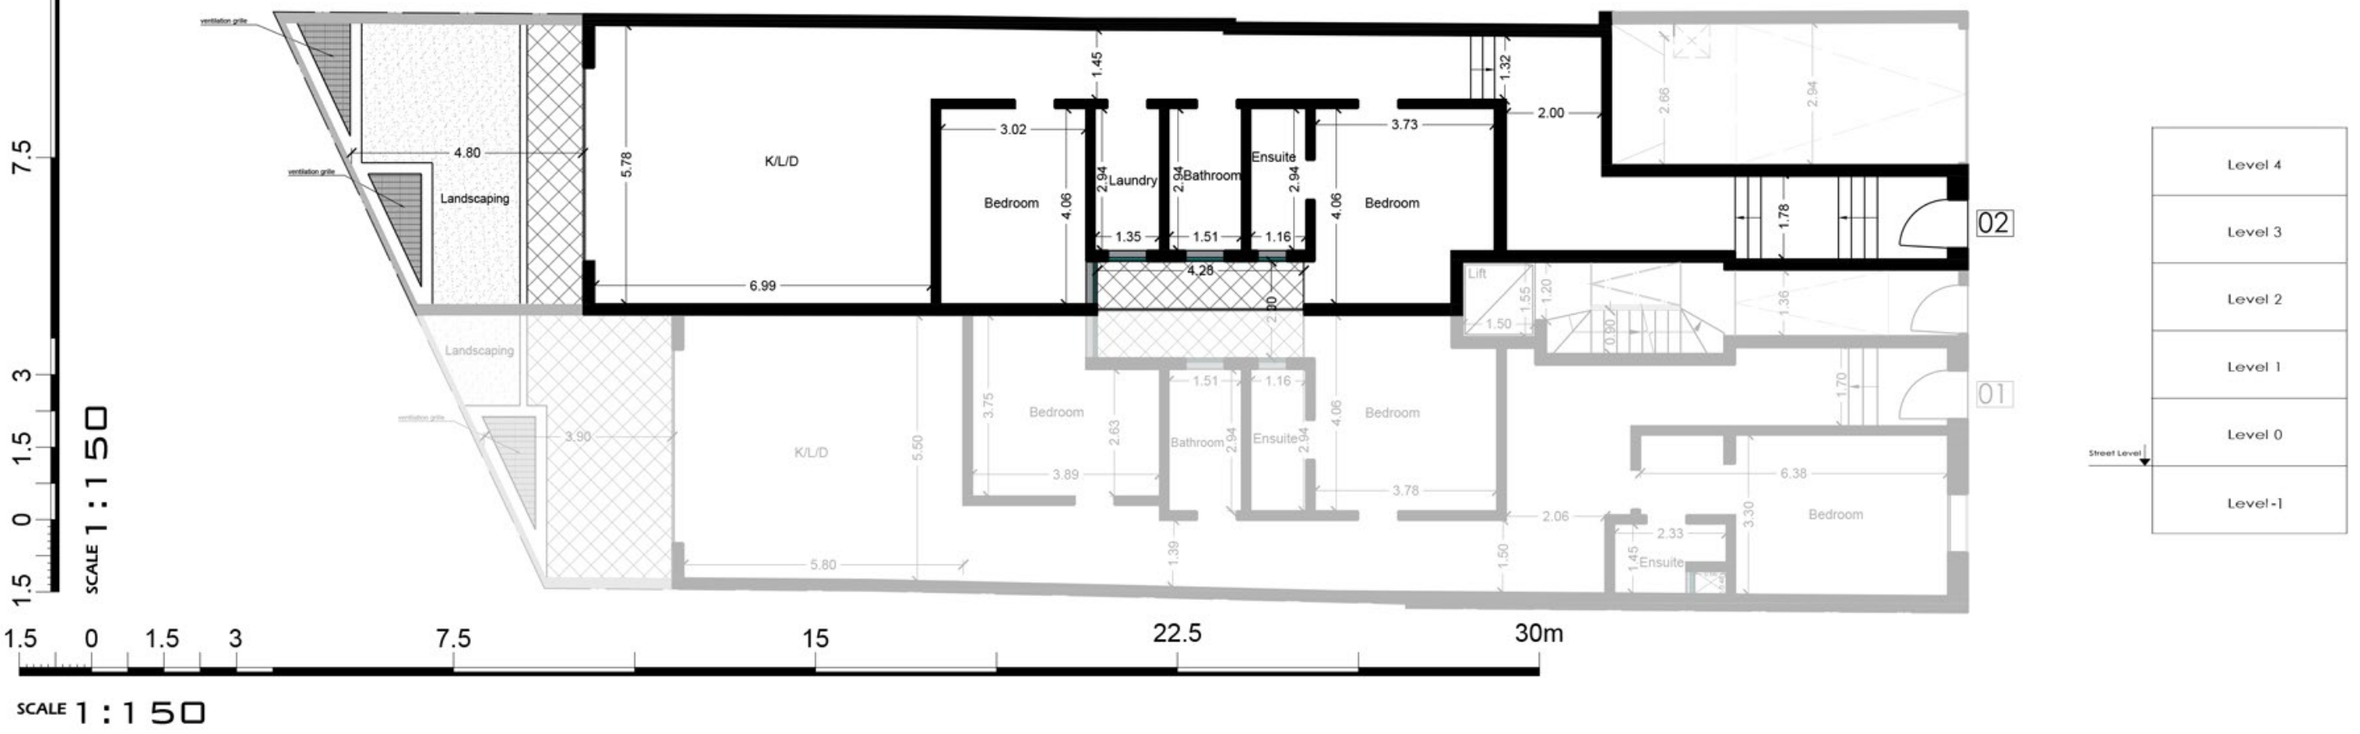



ventilation grille
ventilation grille
4.80
Landscaping
5.78
K/L/D
6.99
3.02
Bedroom
4.06
1.45
2.94
Laundry
1.35
2.94
Bathroom
1.51
2.94
Ensuite
1.16
4.28
2.00
1.32
3.73
Bedroom
4.06
2.66
2.94
1.78
02
Lift
1.55
1.20
1.50
0.90
1.36
01
1.70
Landscaping
ventilation grille
3.90
K/L/D
5.50
3.75
Bedroom
3.89
2.63
1.51
1.16
Bathroom
2.94
Ensuite
2.94
4.06
Bedroom
3.78
2.06
6.38
Bedroom
3.30
2.33
Ensuite
1.45
1.39
5.80
1.50
1.5 0 1.5 3 7.5 15 22.5 30m
SCALE 1:150
15
7.5
3
1.5
0
1.5
SCALE 1:150
Level 4
Level 3
Level 2
Level 1
Level 0
Level -1
Street Level