REGISTRU TA' L-ARTIJIET
116, Triq il-Punent, Valletta
MALTA

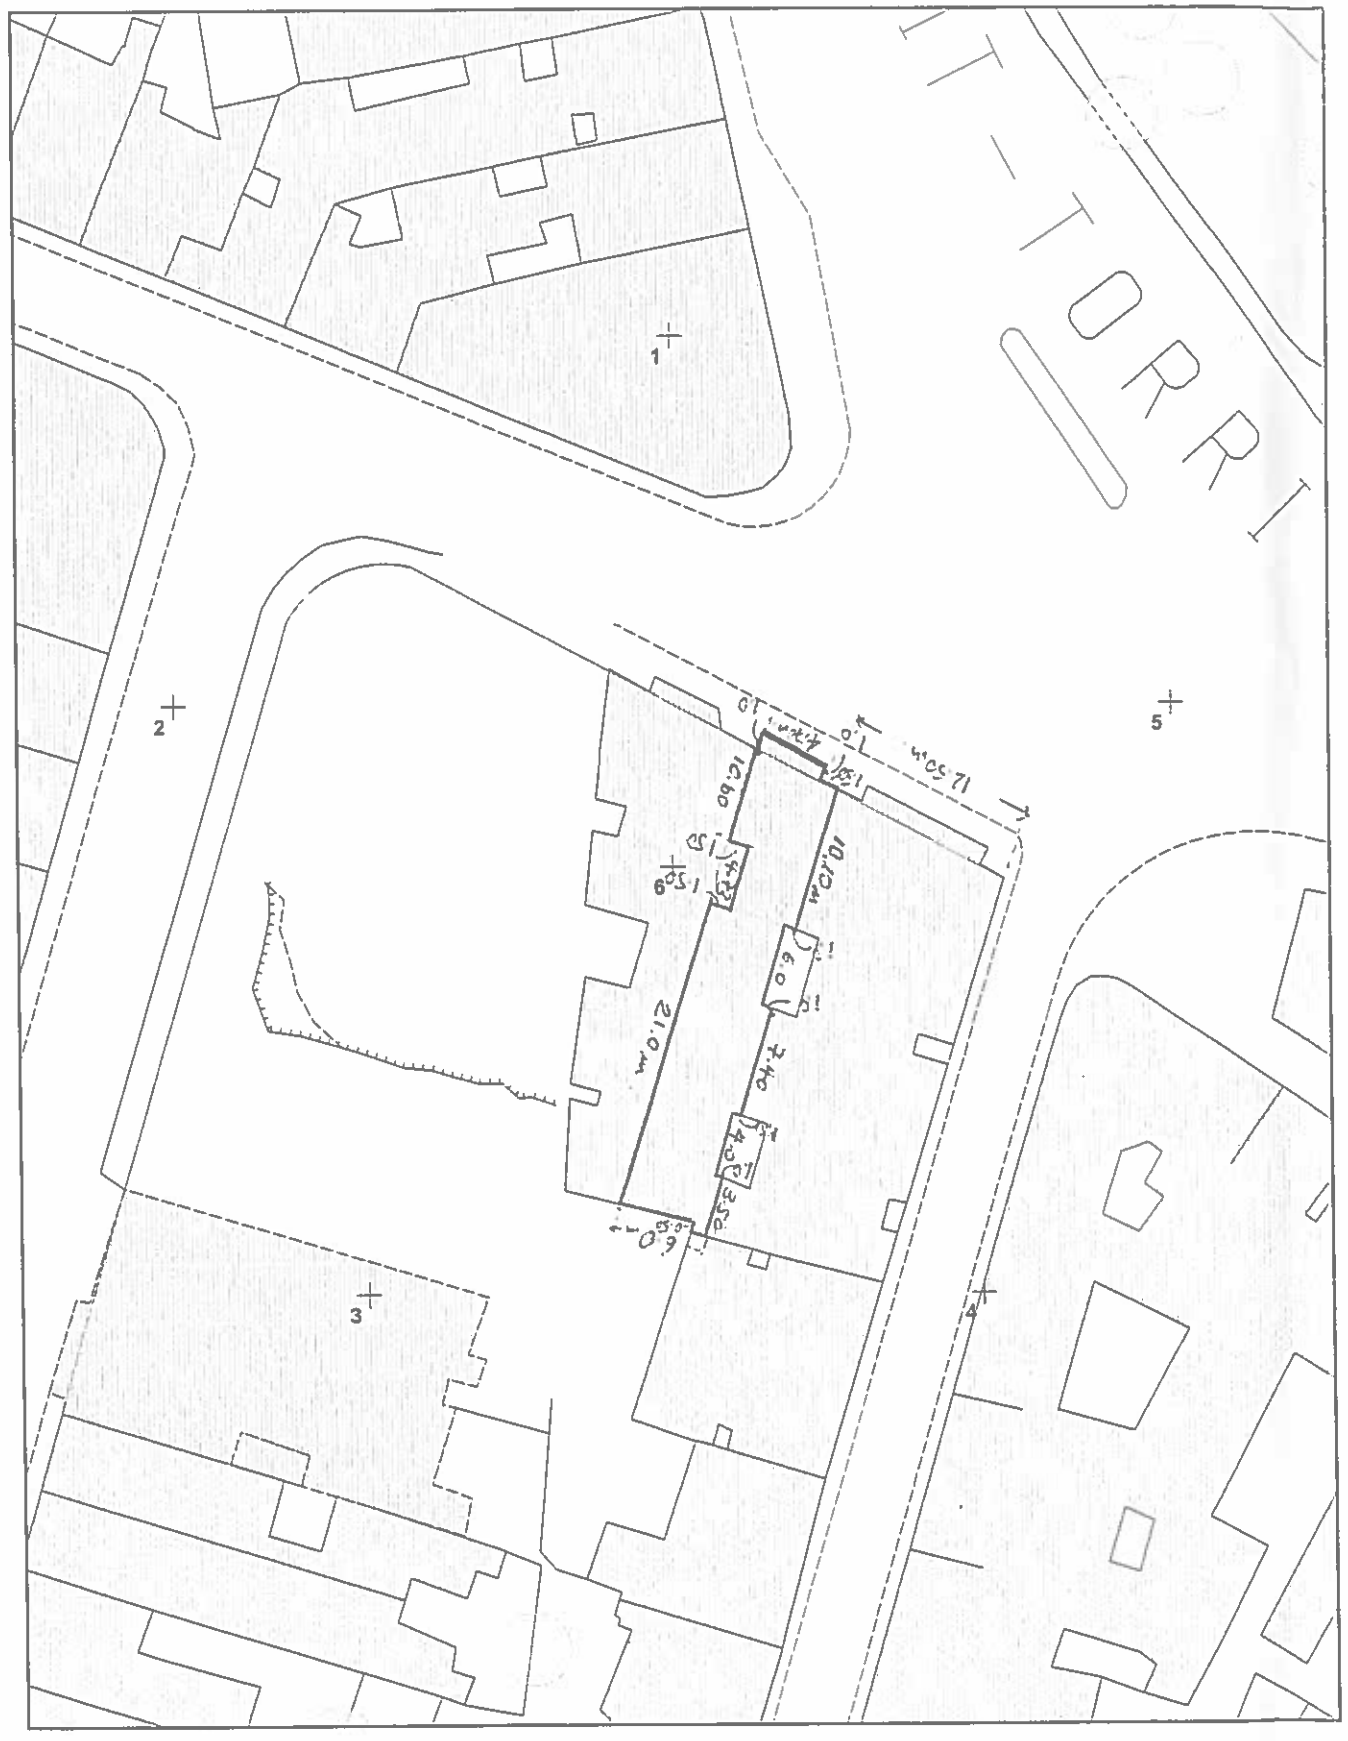

4TH FLOOR APARTMENT

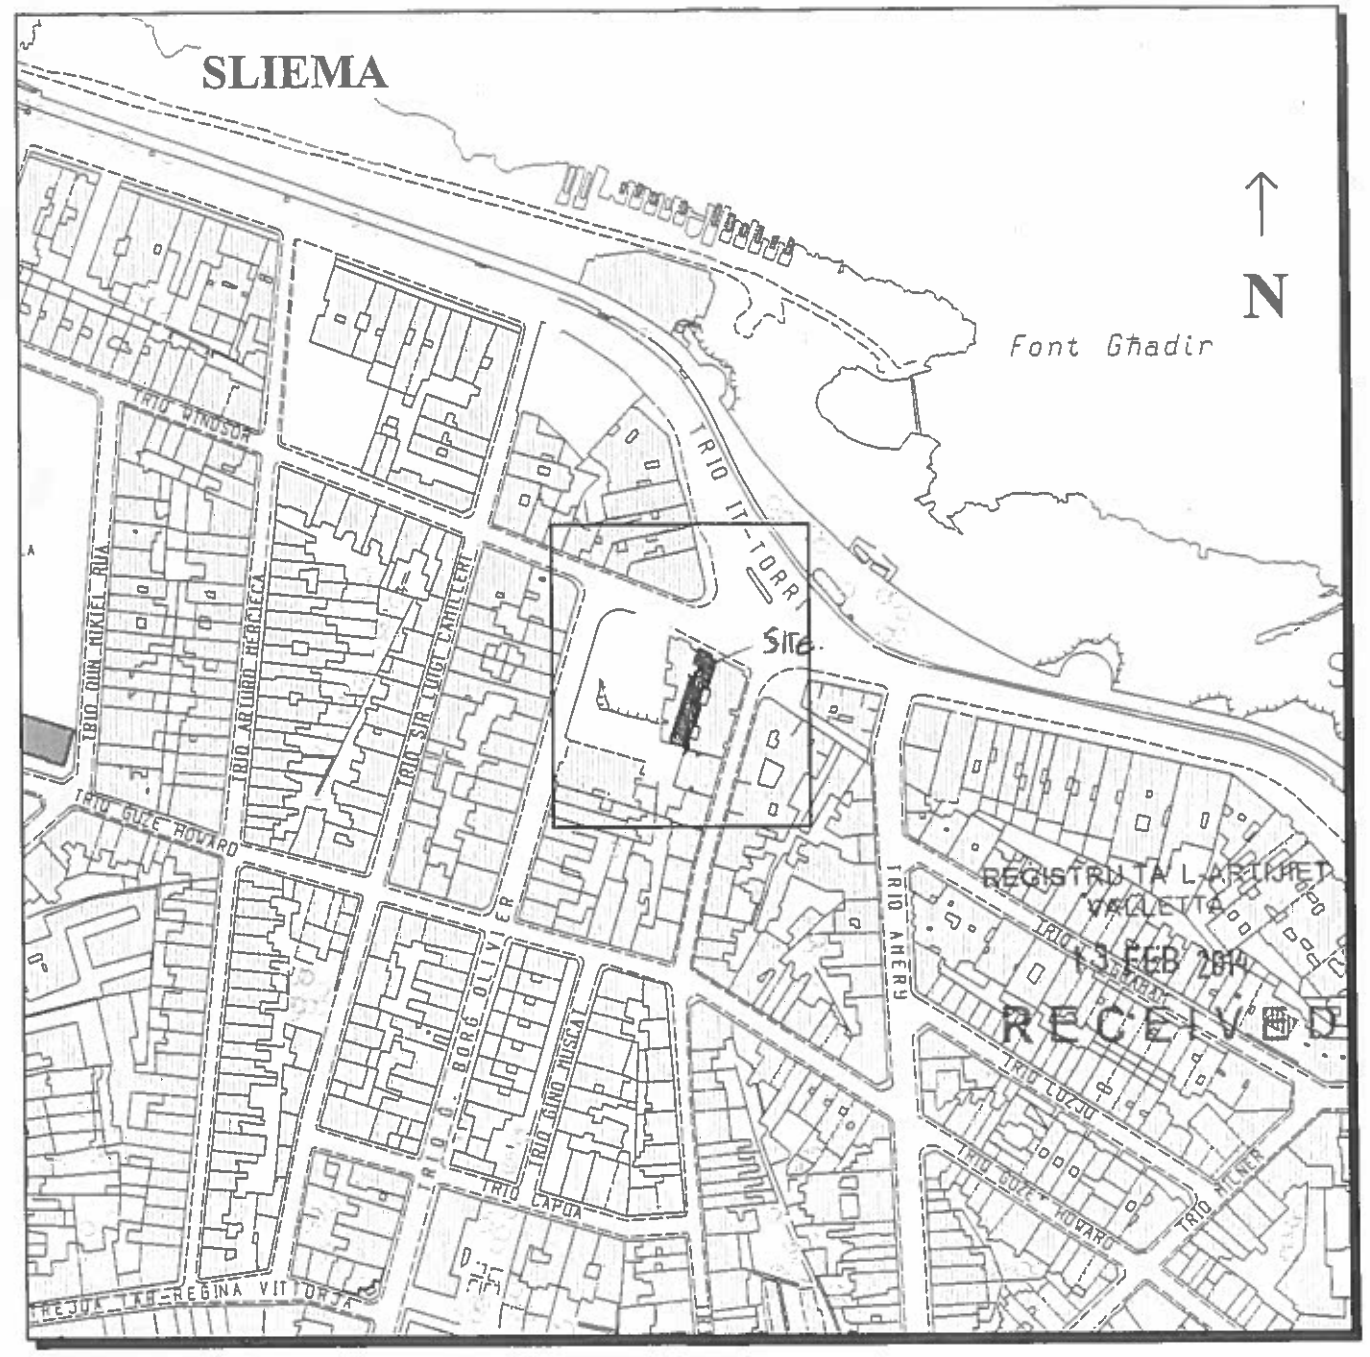

REGISTRU TA' L-ARTIJIET
VALLETTA
13 FEB 2014
RECEIVED

Scale 1 : 500 Skala

0 m 10 m 20 m 30 m 40 m 50 m

REGISTRU TA' L-ARTIJIET
116, Triq il-Punent, Valletta
MALTA

Gvern Ta' Malta

Reġistru tal-Artijiet

Casa Bolino, 116 Triq il-Punent, Valletta

Pjanta tas-sit 1:2500 *Site Plan*

Government of Malta

Land Registry

Casa Bolino, 116 West Street, Valletta

Nru tal-Mappa: *Map Number:* 264727M	Pożizzjoni Ċentrali: *Centre Coordinates:* x = 55293 y = 74853	*Parti minn SS:* *Extracted from SS:* 5474	Data: *Date:* 27/01/2014
Perit *Architect:* STUART AZZOPARDI		Qies (metri kwadri) *Area (square metres)* ≃ 175 sq.m	
Timbru tal-Perit *Architect's Stamp* STUART AZZOPARDI B.E.Sc. (Hons), A.C.E., MSc (Trans Eng.)		Firma tal-Applikant *Applicant's signature*	
		Dritt Mħallas *Fee Paid*	