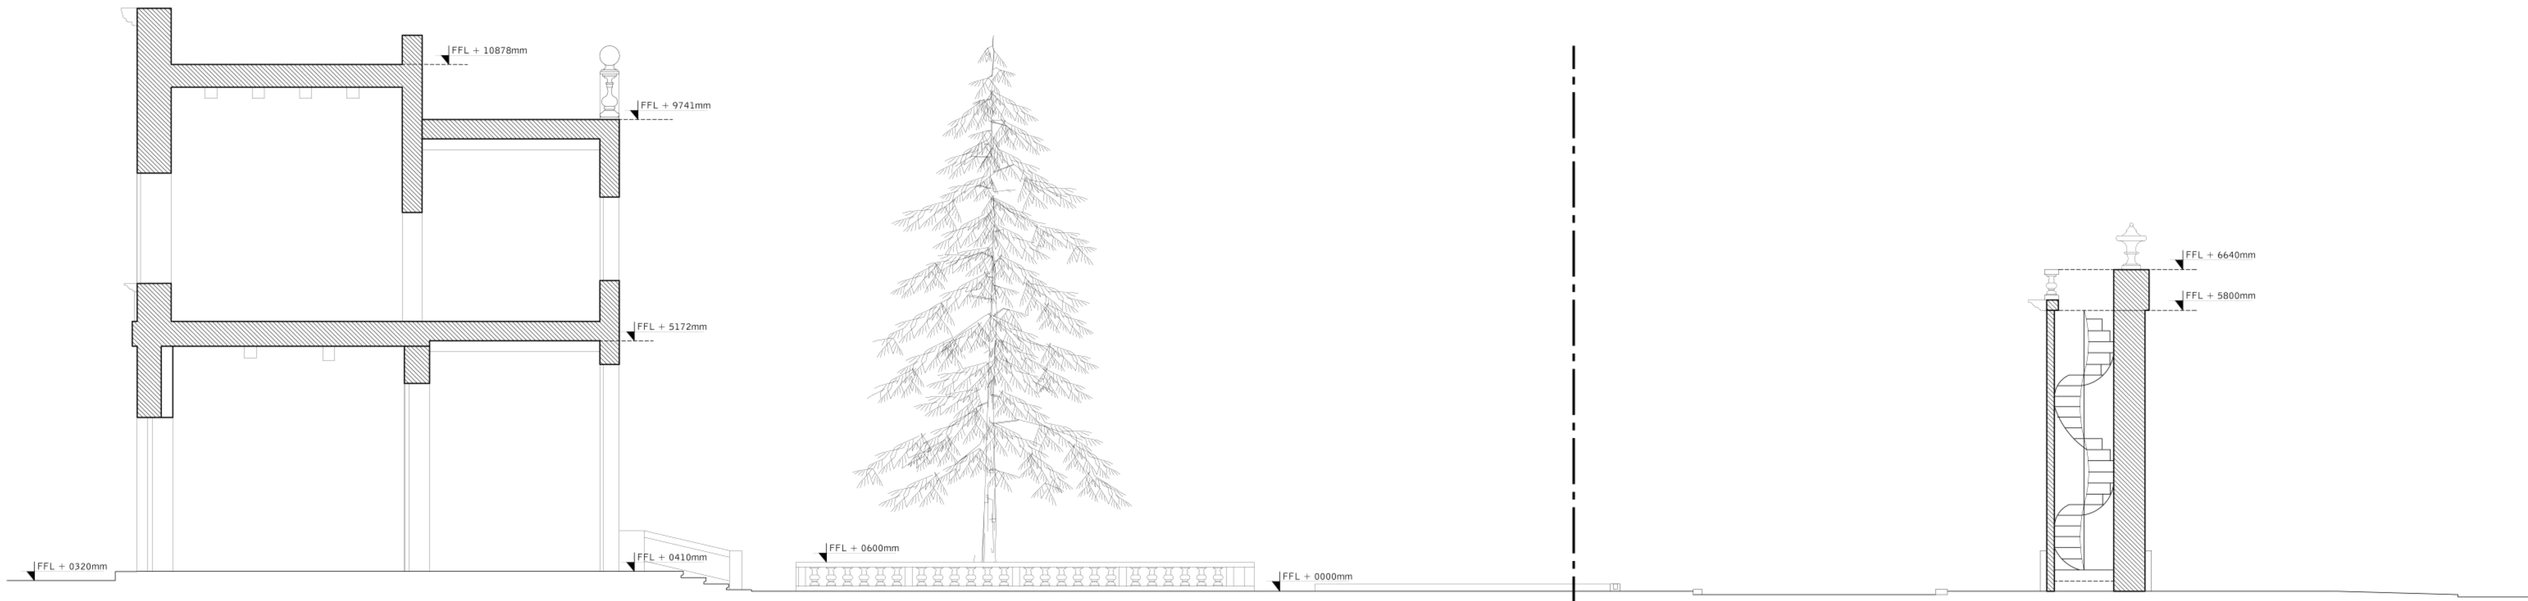

Section X-X_Part 1

Scale 1:50

Section X-X_Part 2

125, Nunnor Road, BKeng,BKR9047, Malta, EU,Tel.:+356 2767 7777Fax: +356 2767 7777E-mail: info@mjmdz.eu Web: www.mjmdz.eu