Dan hu dokument uffiċċjali għall-użu biss fl-Aġenzija għar-Reġistrazzjoni tal-Artijiet

This is an official document for Land Registration Agency use only

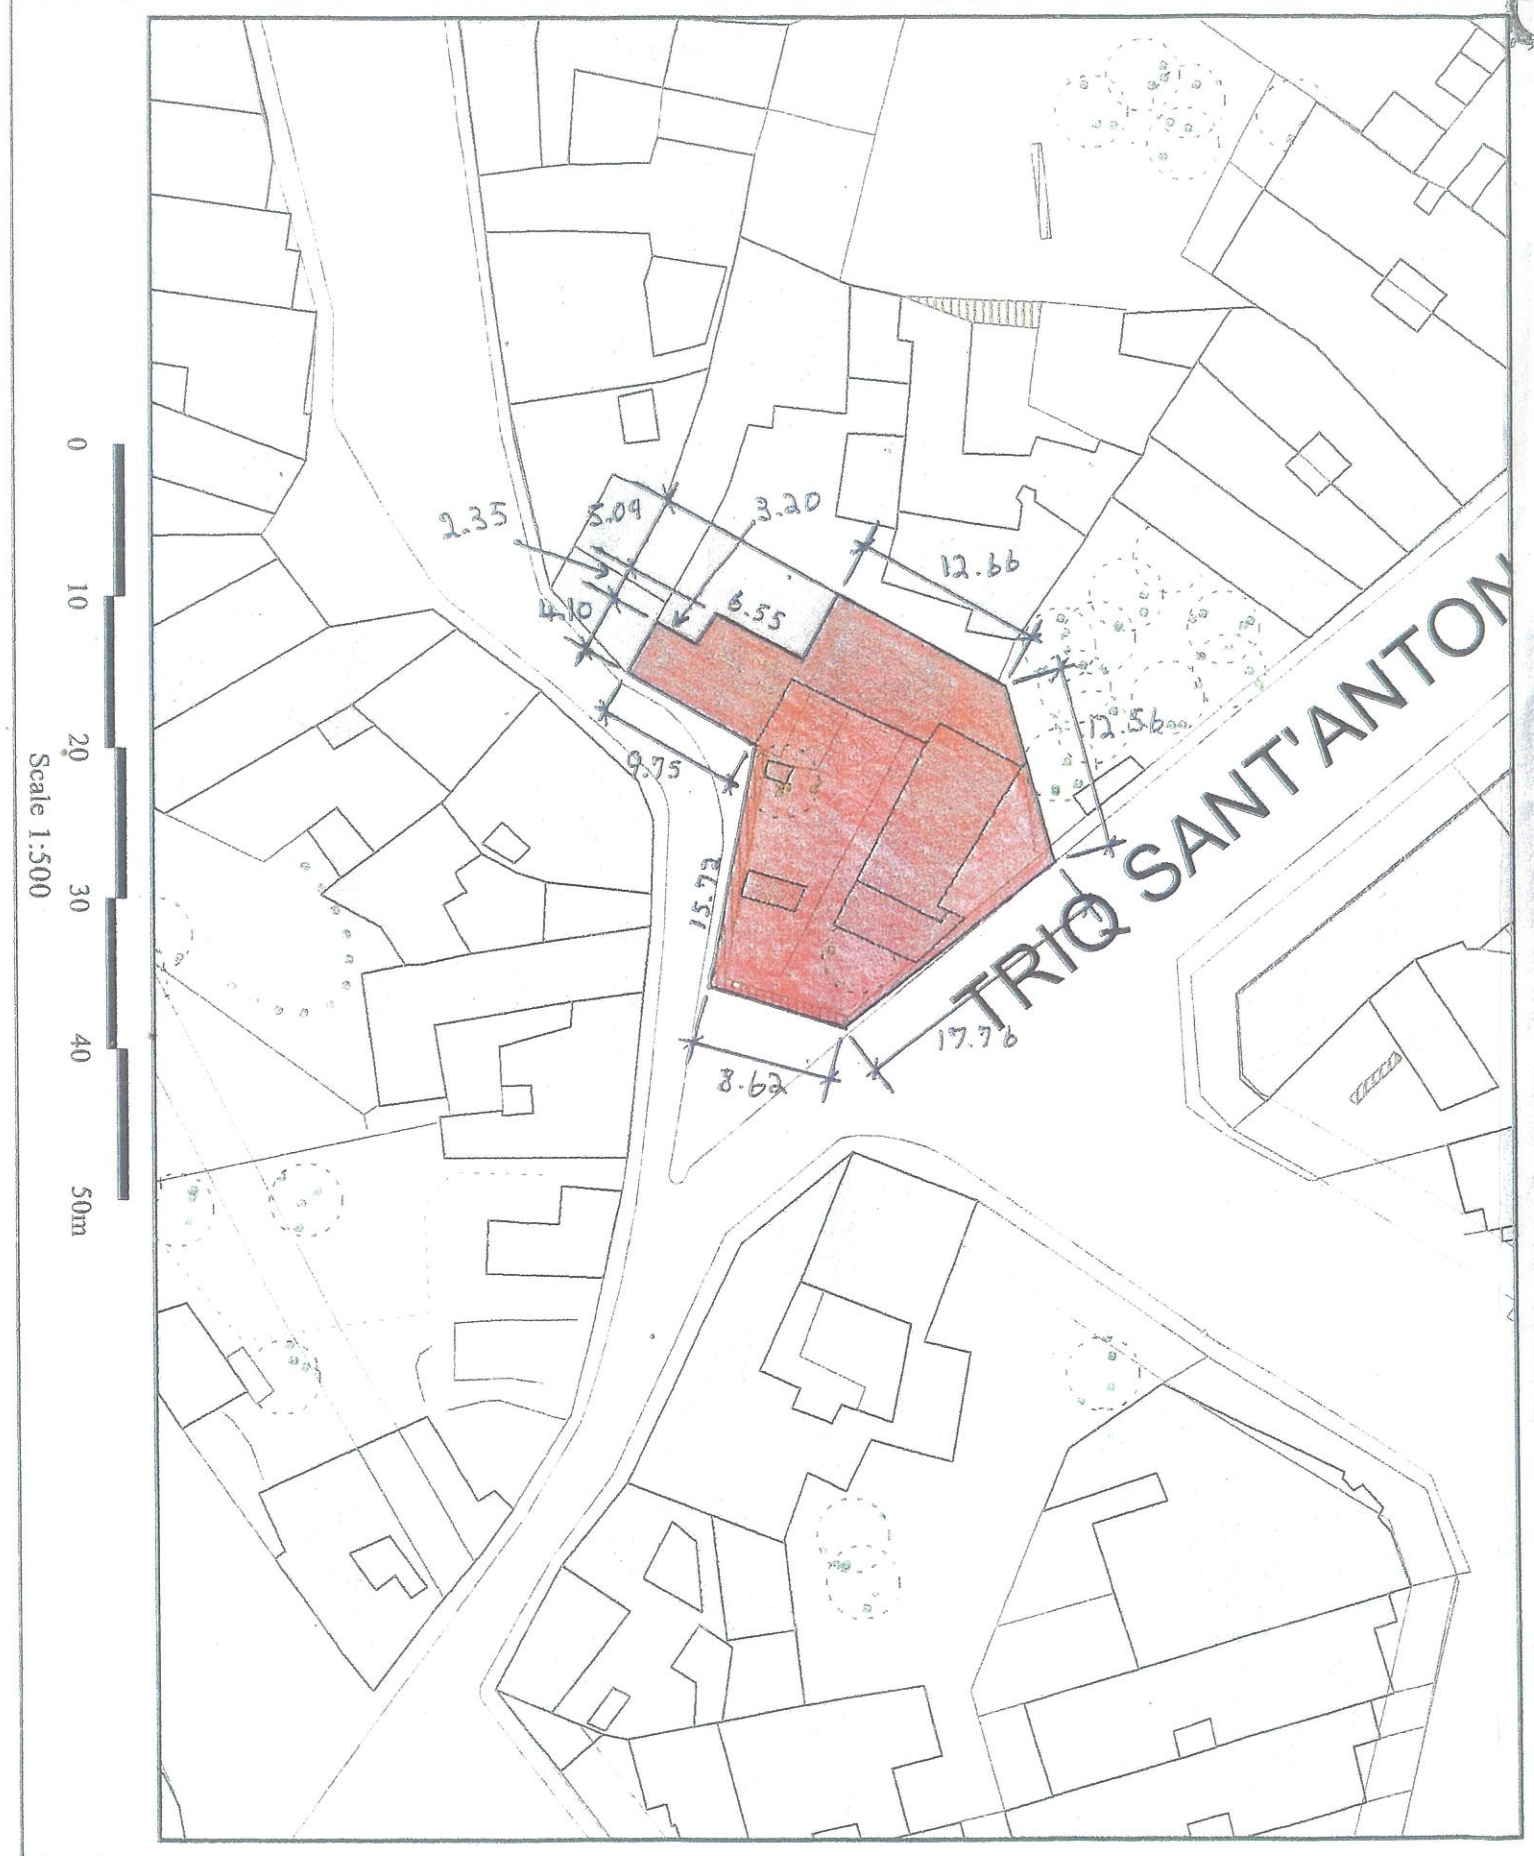

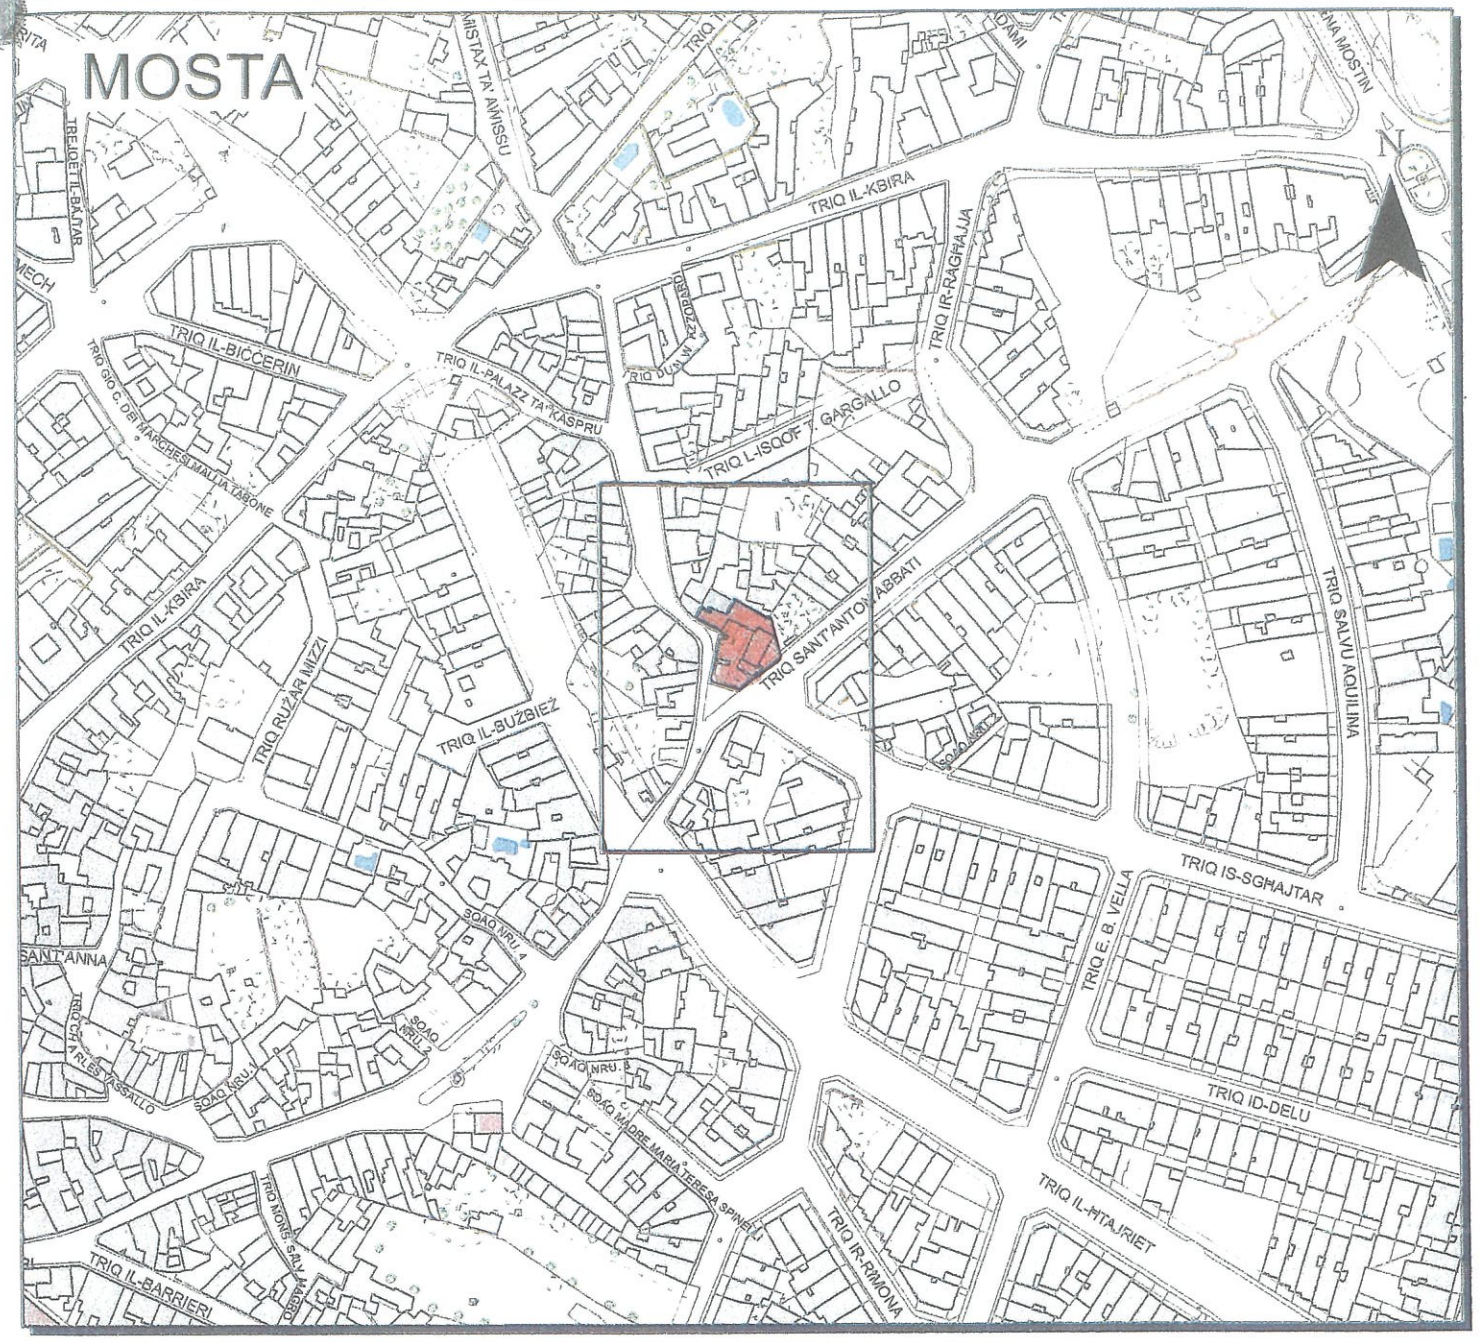

Pjanta tas-Sit **1:2500** *Site Plan*

Aġenzija għar-Reġistrazzjoni tal-Artijiet
116, Casa Bolino, Triq il-Punent, Il-Belt Valletta

Land Registration Agency
116, Casa Bolino, Triq il-Punent, Il-Belt Valletta

Nru tal-Mappa: *Map Number:* 277677 E	Pożizzjoni Ċentrali: x = 48767 *Centre Coordinates:* y = 74408	Parti min S.S.: 4874 *Extracted from S.S.:*	Data: 03/10/2022 *Date:*

Perit: *Architect:*

Timbru tal-Perit: *Architect's Stamp:*

Perit Melchior Giordimaina
Architect and Civil Engineer (W907)
Email:melgio198@gmail.com
Mob.7929 7804

Qies (metri kwadri): *Area (square metres):* 463 m²

Firma ta' l-Applikant: *Applicant's Signature:*

LR 279181

Dritt imħallas *Fee Paid*